
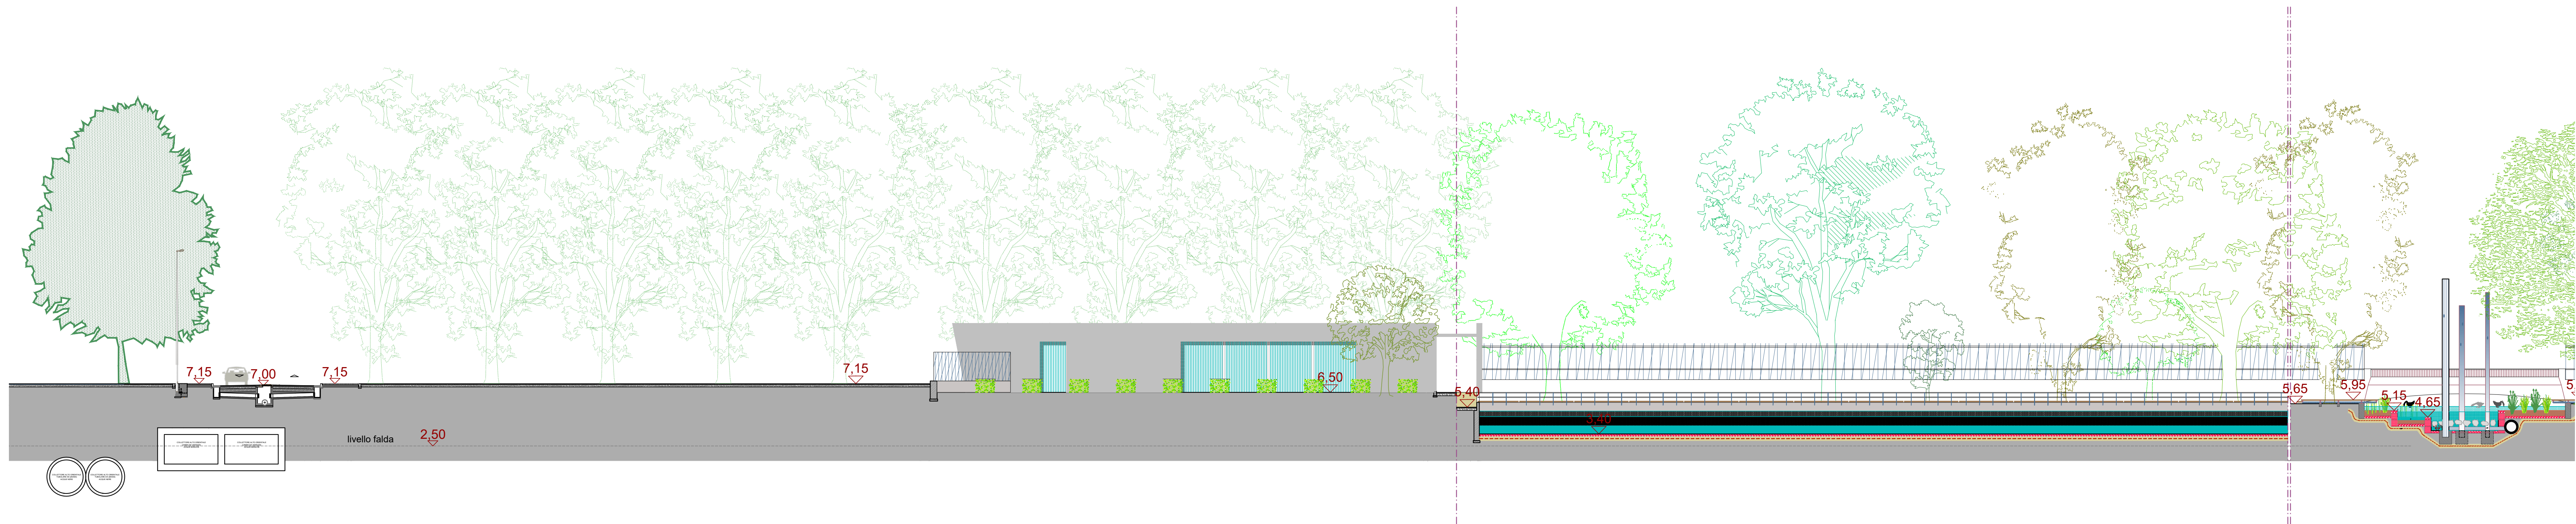


**Piano Urbanistico Attuativo**  
per le aree di proprietà Kuwait Italia Petroleum S.p.A.  
e Kuwait Raffinazione e Chimica S.p.A.  
all'interno dell'Ambito 13 "ex-raffineria"  
della Variante Generale al PRG di Napoli  
aprile 2017

progetto definitivo  
**Q8**

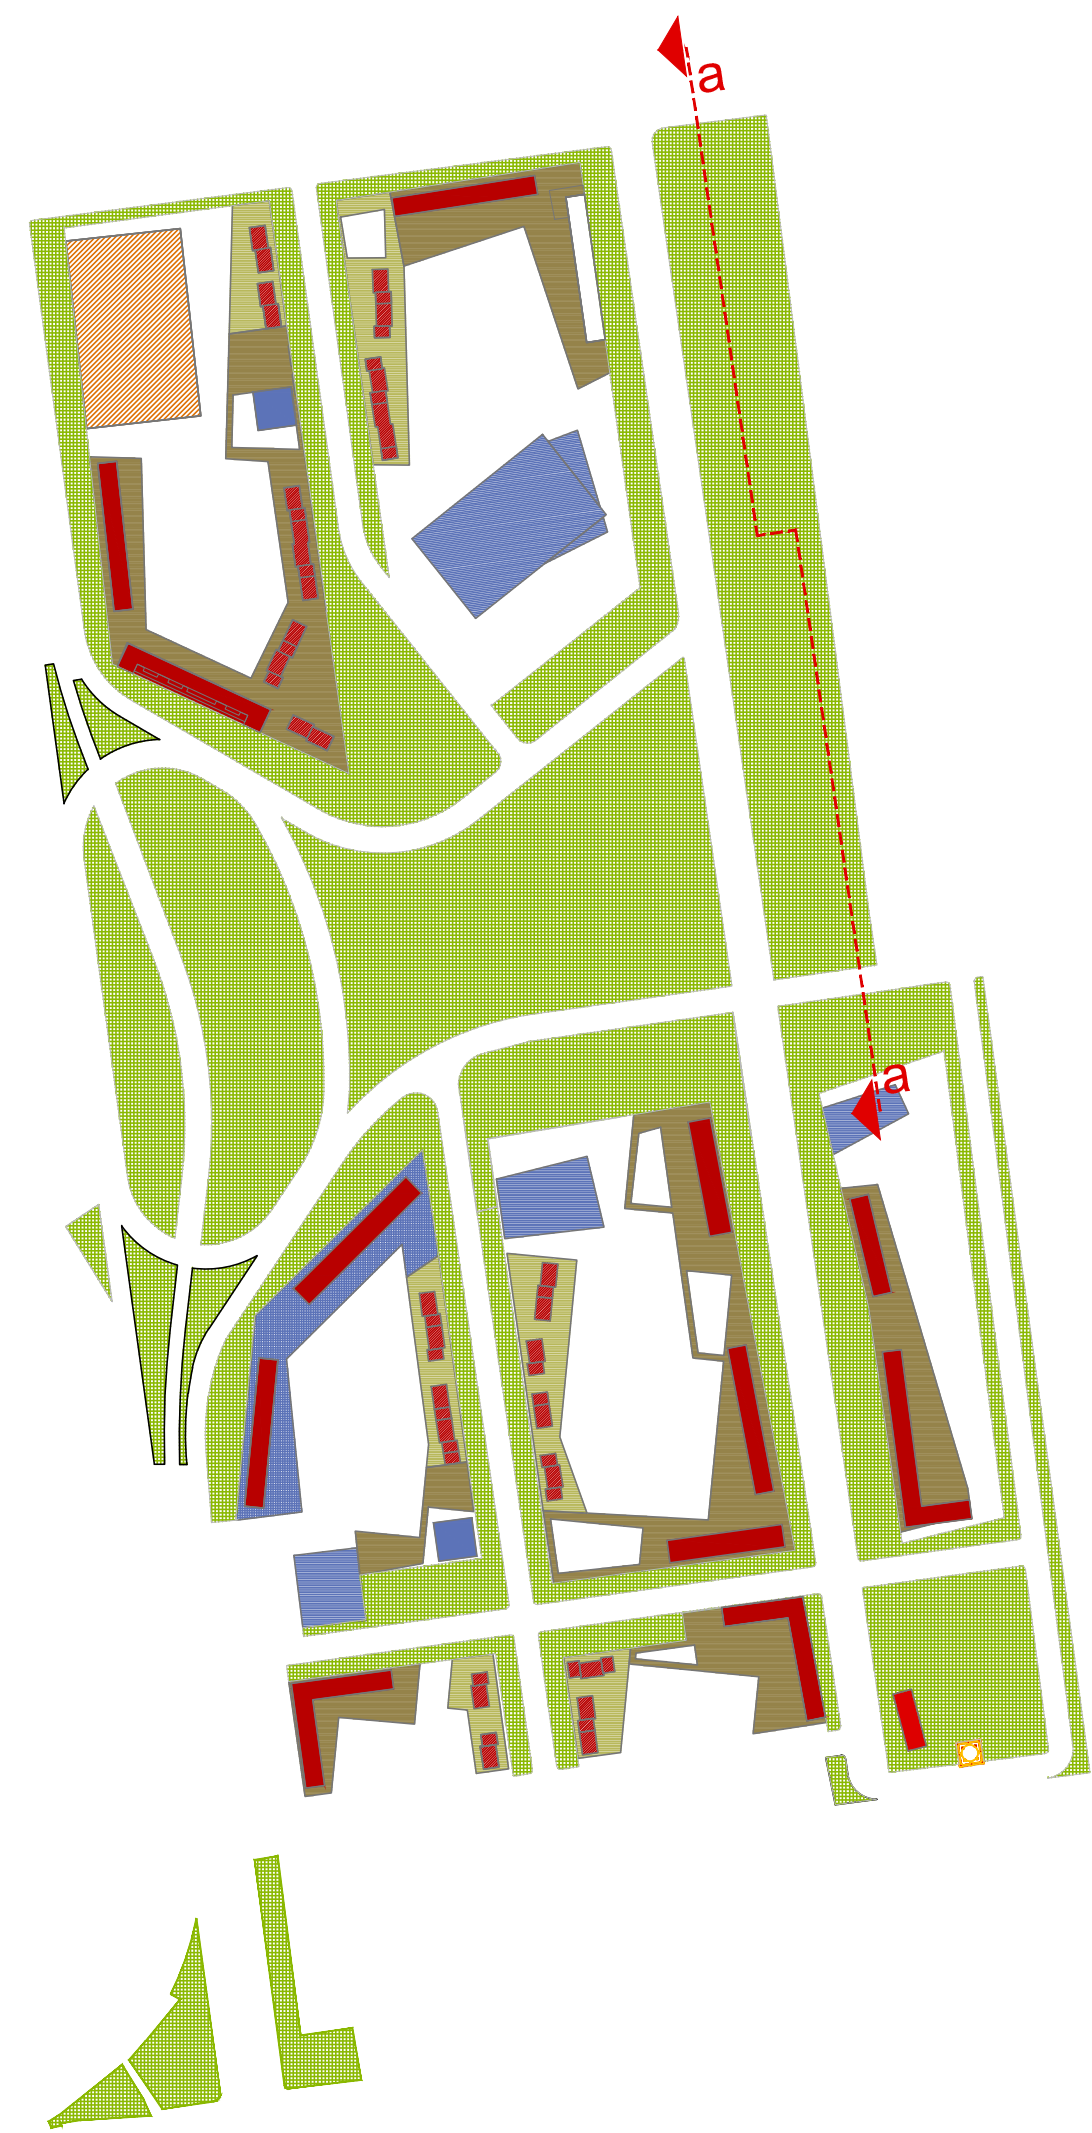