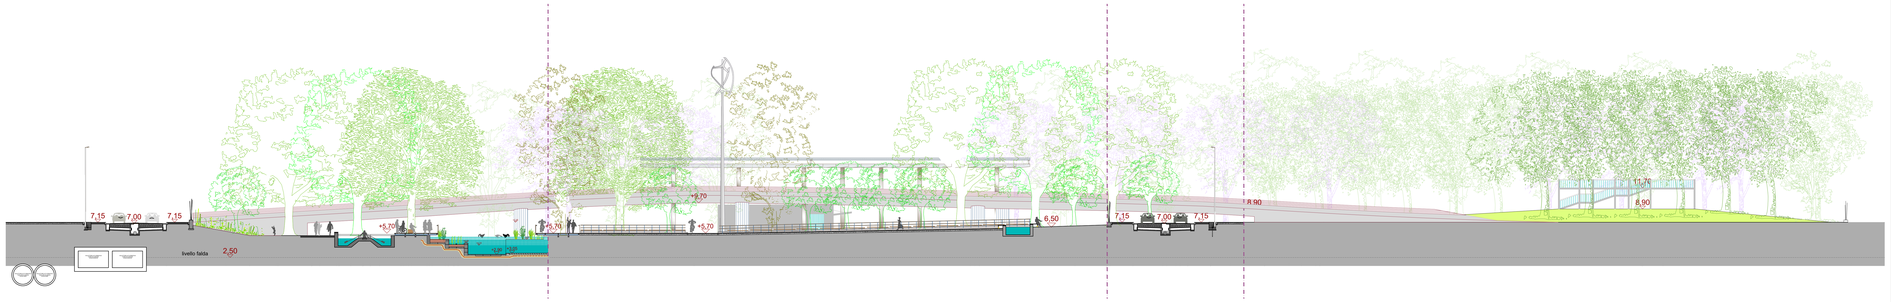

Piano Urbanistico Attuativo

per le aree di proprietà Kuwait Petroleum Italia S.p.A. e Kuwait Raffinazione e Chimica S.p.A. all'interno dell'Ambito 13 "ex-raffineria" della Variante Generale al PRG di Napoli

aprile 2017

progetto definitivo

12.6 **Parco. Sezione trasversale area viadotto**

scala 1:200/1:100