




Committente:
KRC -
Kuwait Raffinazione e Chimica


Progettista incaricato:
Carlo Gasparrini (Studio Gaspa

Gruppo di lavoro per lo Studio Gasparri:
Carlo Gasparri,
coordinamento scientifico e progettuale (urbanistica, architettura, paesaggio);
Massimo Lanzi e Eduardo Mignone,
responsabili di progetto;
Paola D'Onofrio, Mirella Fiore,
Massimo Lanzi, Eduardo Mignone,
Cinzia Panteri,
coordinamento operativo;
Mariangela Cimma, Marika Cirigliano,
Gianluca Donadeo, Rosa Alba
Giannoccaro, Danilo Nappo, Alessia
Sannolo, Valeria Sassanello, Anna
Terracciano, invertimagina.com
(Antonio Negrini, Marcello Parlati);
collaboratori.


Consulenti Specialistici:
Maurizio Borin
fitodifesa delle acque superficiali
CDS Ingegneria s.n.c.
impianti ed energia
Rodolfo Cipriani
simie economiche
Antonio De Luca e Giuseppe Mauntoni
strutture
Ettore Cinque
valutazioni di fattibilità economico-finanziaria
Massimo Fagnano
percorsi pedonali delle aree inquinate
Sistemi idraulici
IN.CO.SET s.r.l.
trasporti e infrastrutture-valutazioni ambientali
strutture
IN.SI s.r.l.
valutazioni del rischio da incidente rilevante
ITALCOST s.n.c.
livelli catastali
Riccardo Motti
botanica
URS Italia s.p.a.
geologia, geomorfologia e idrogeologia

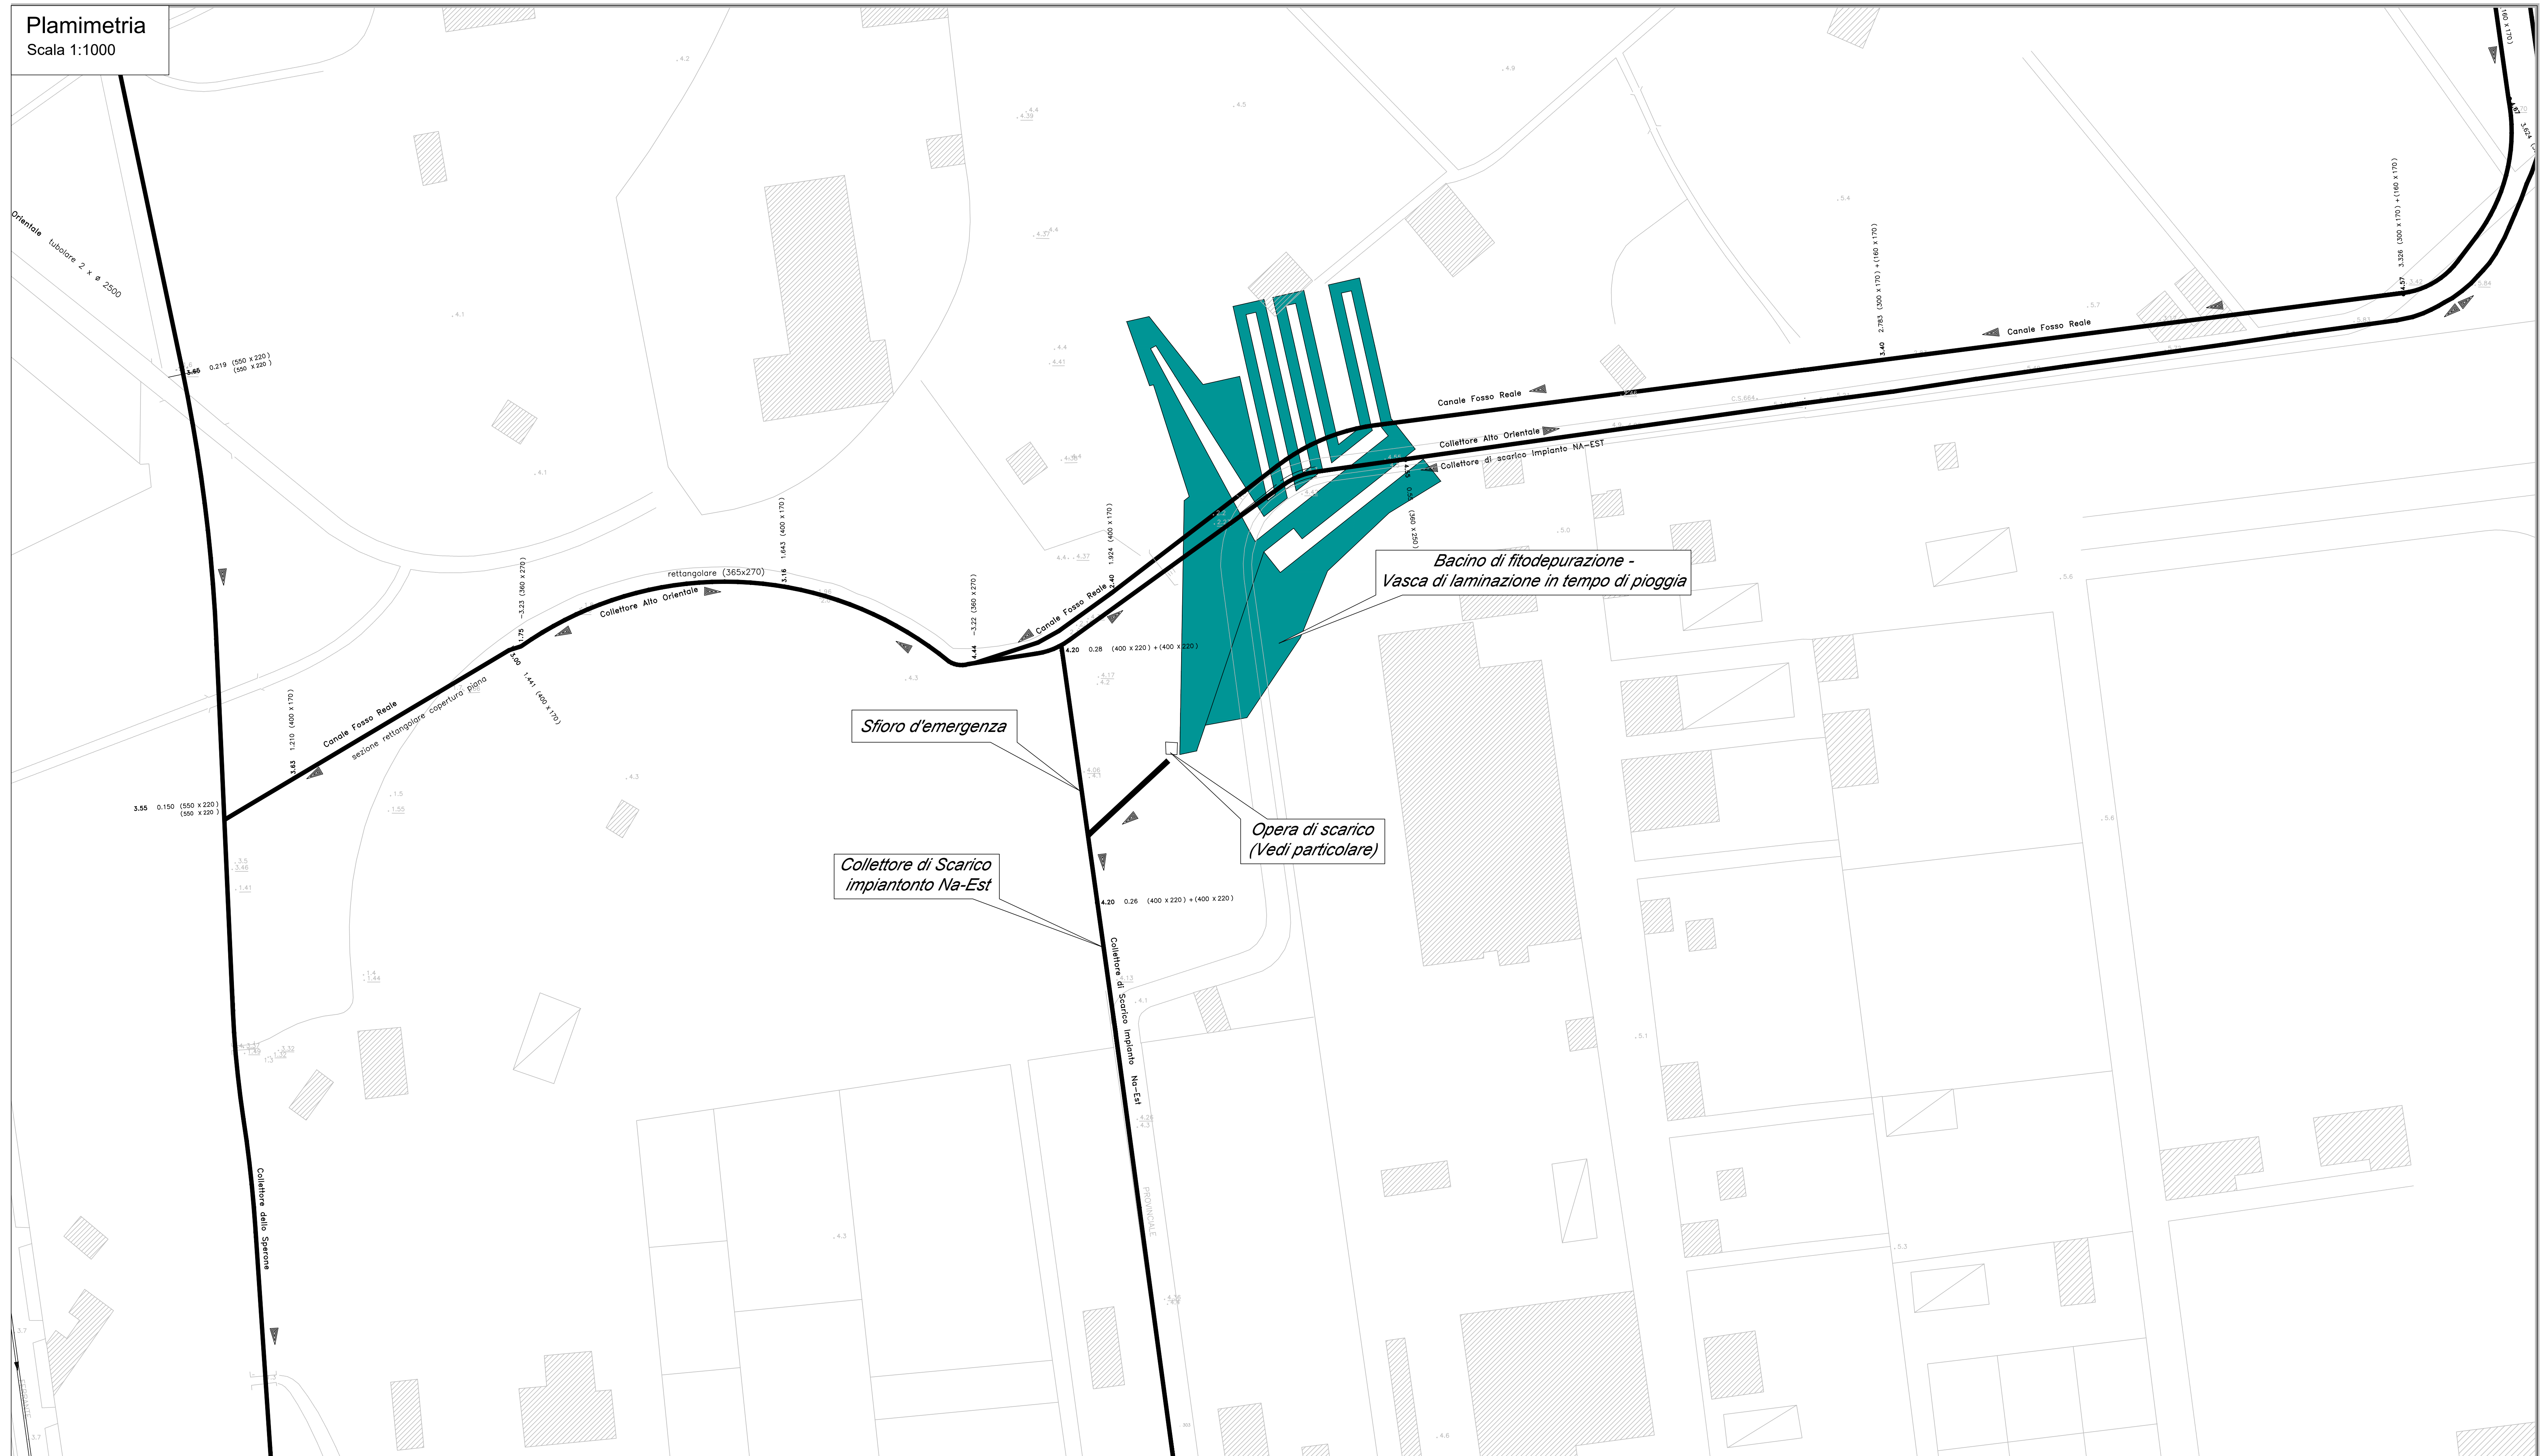


Stralcio profilo longitudinale collettori sistenti
Scala 1:5000/1:500

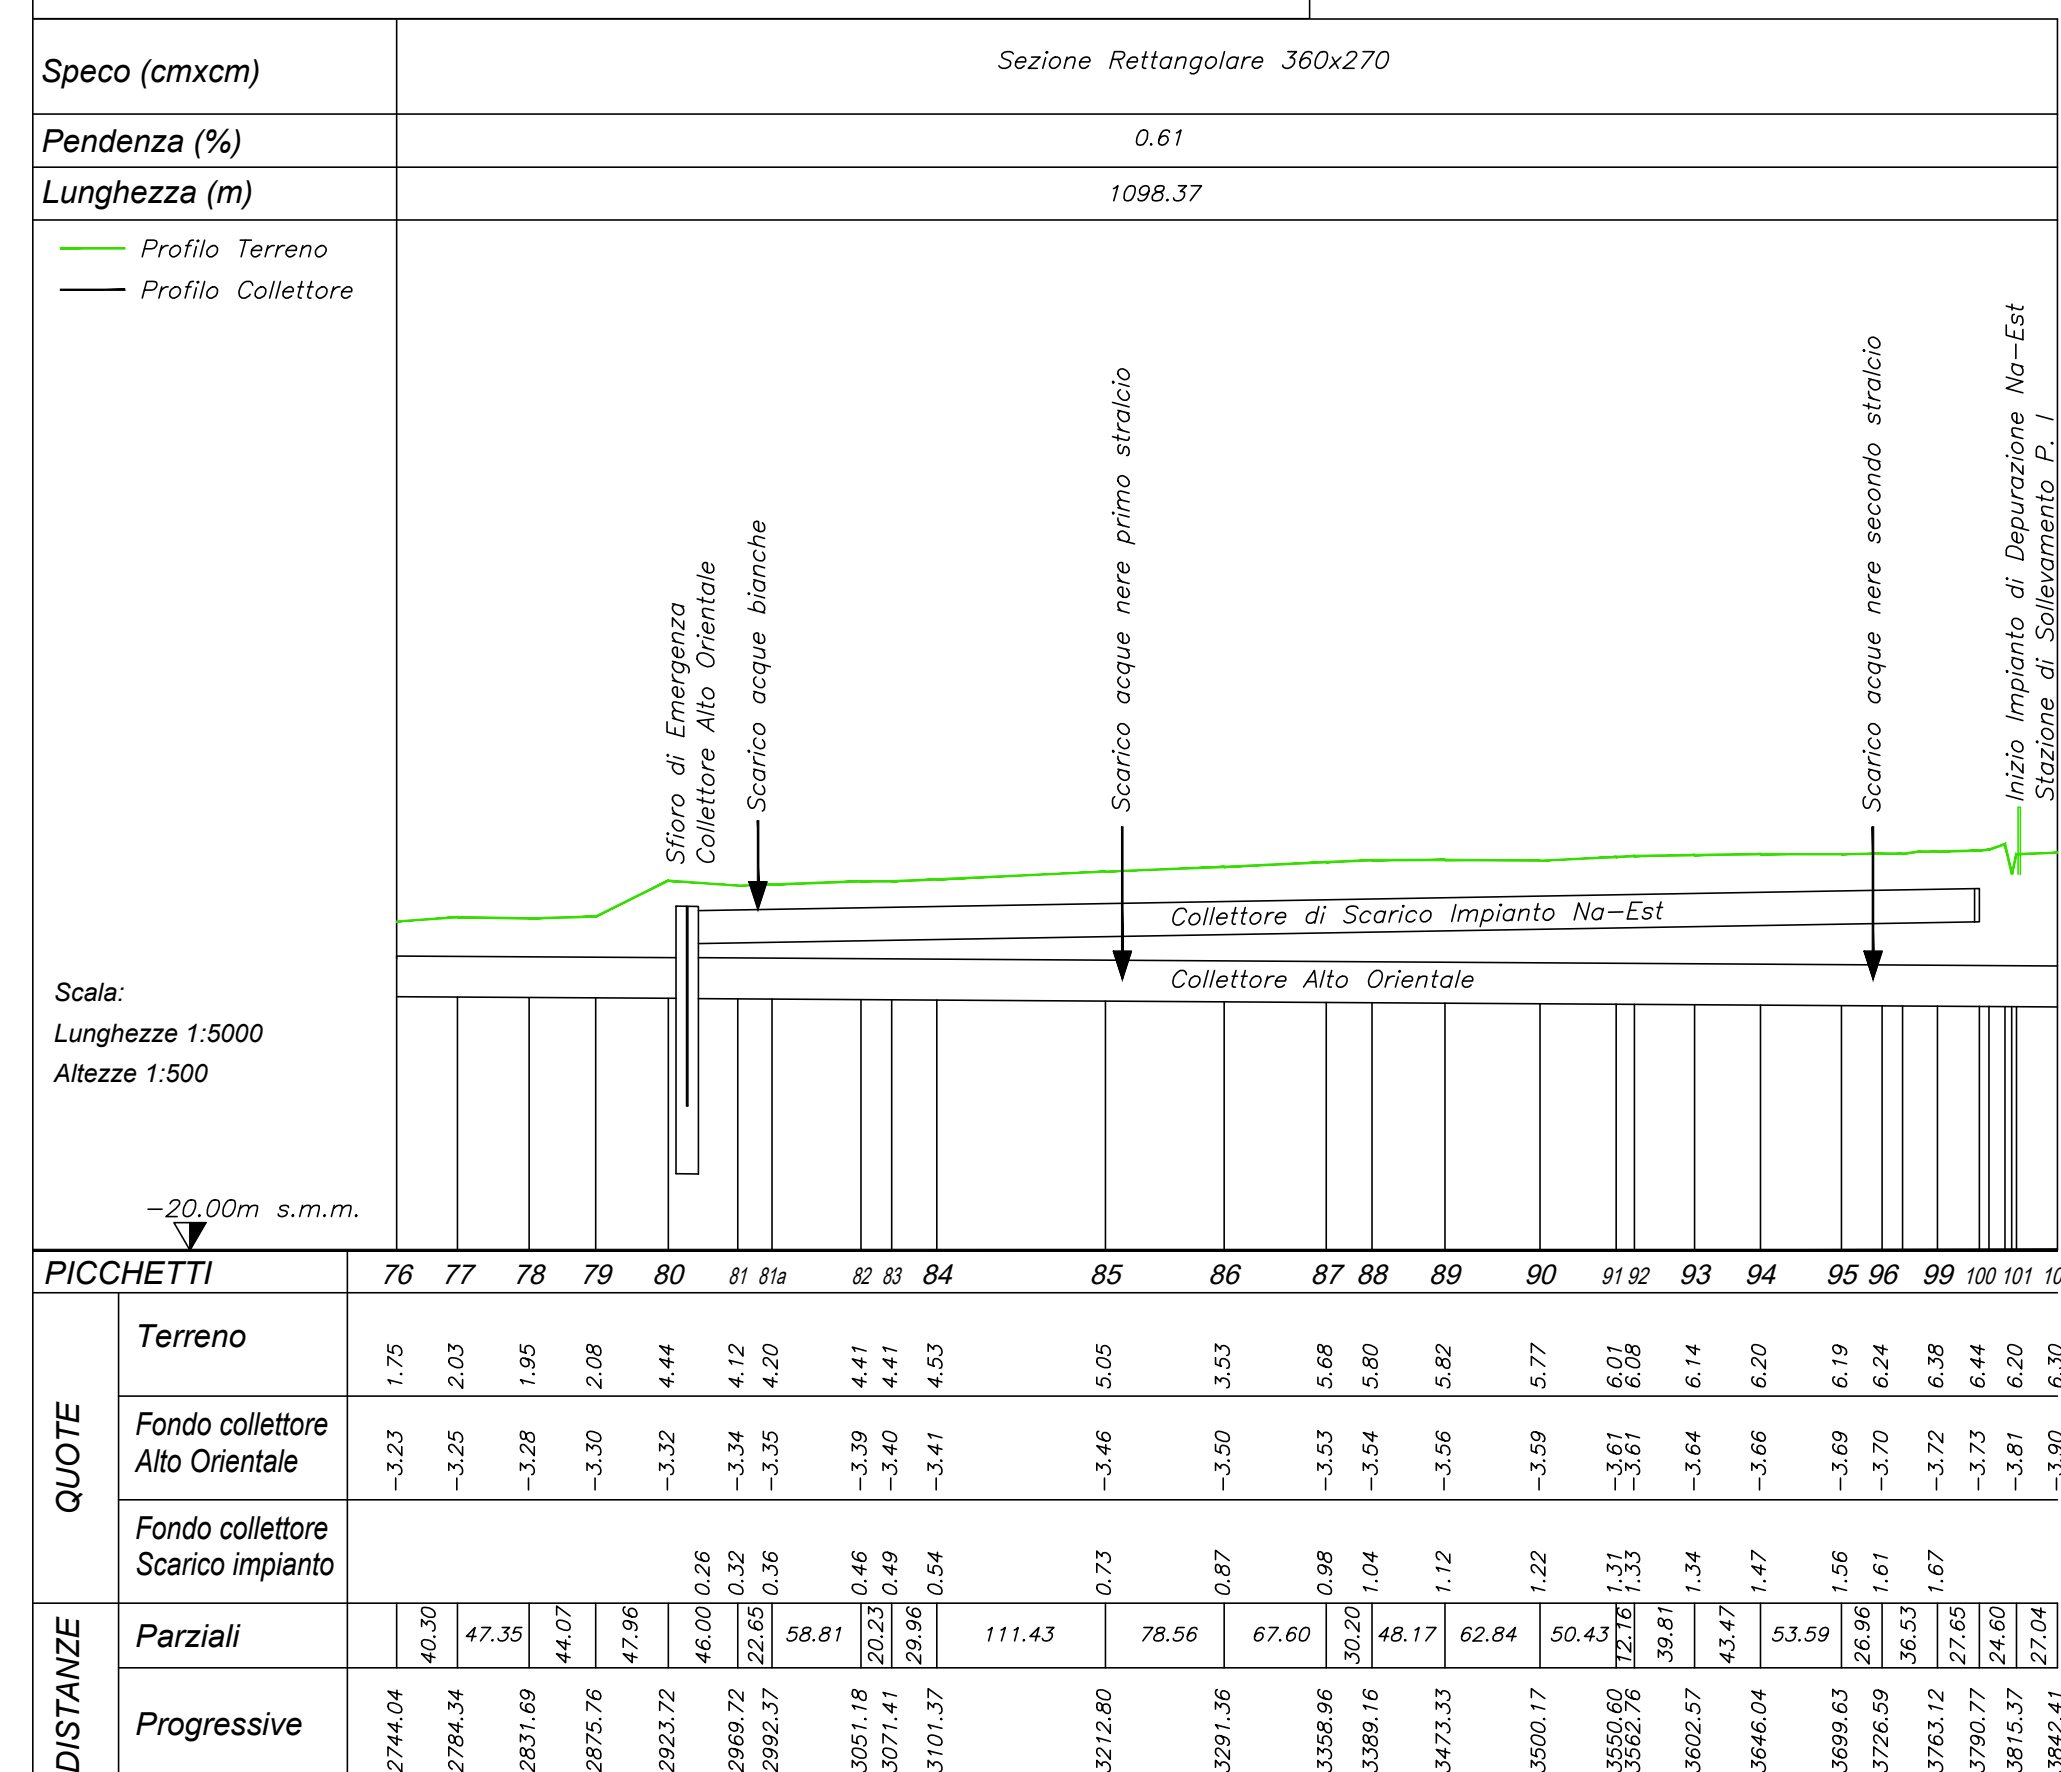

Particolare opera di scarico
Scala 1:100

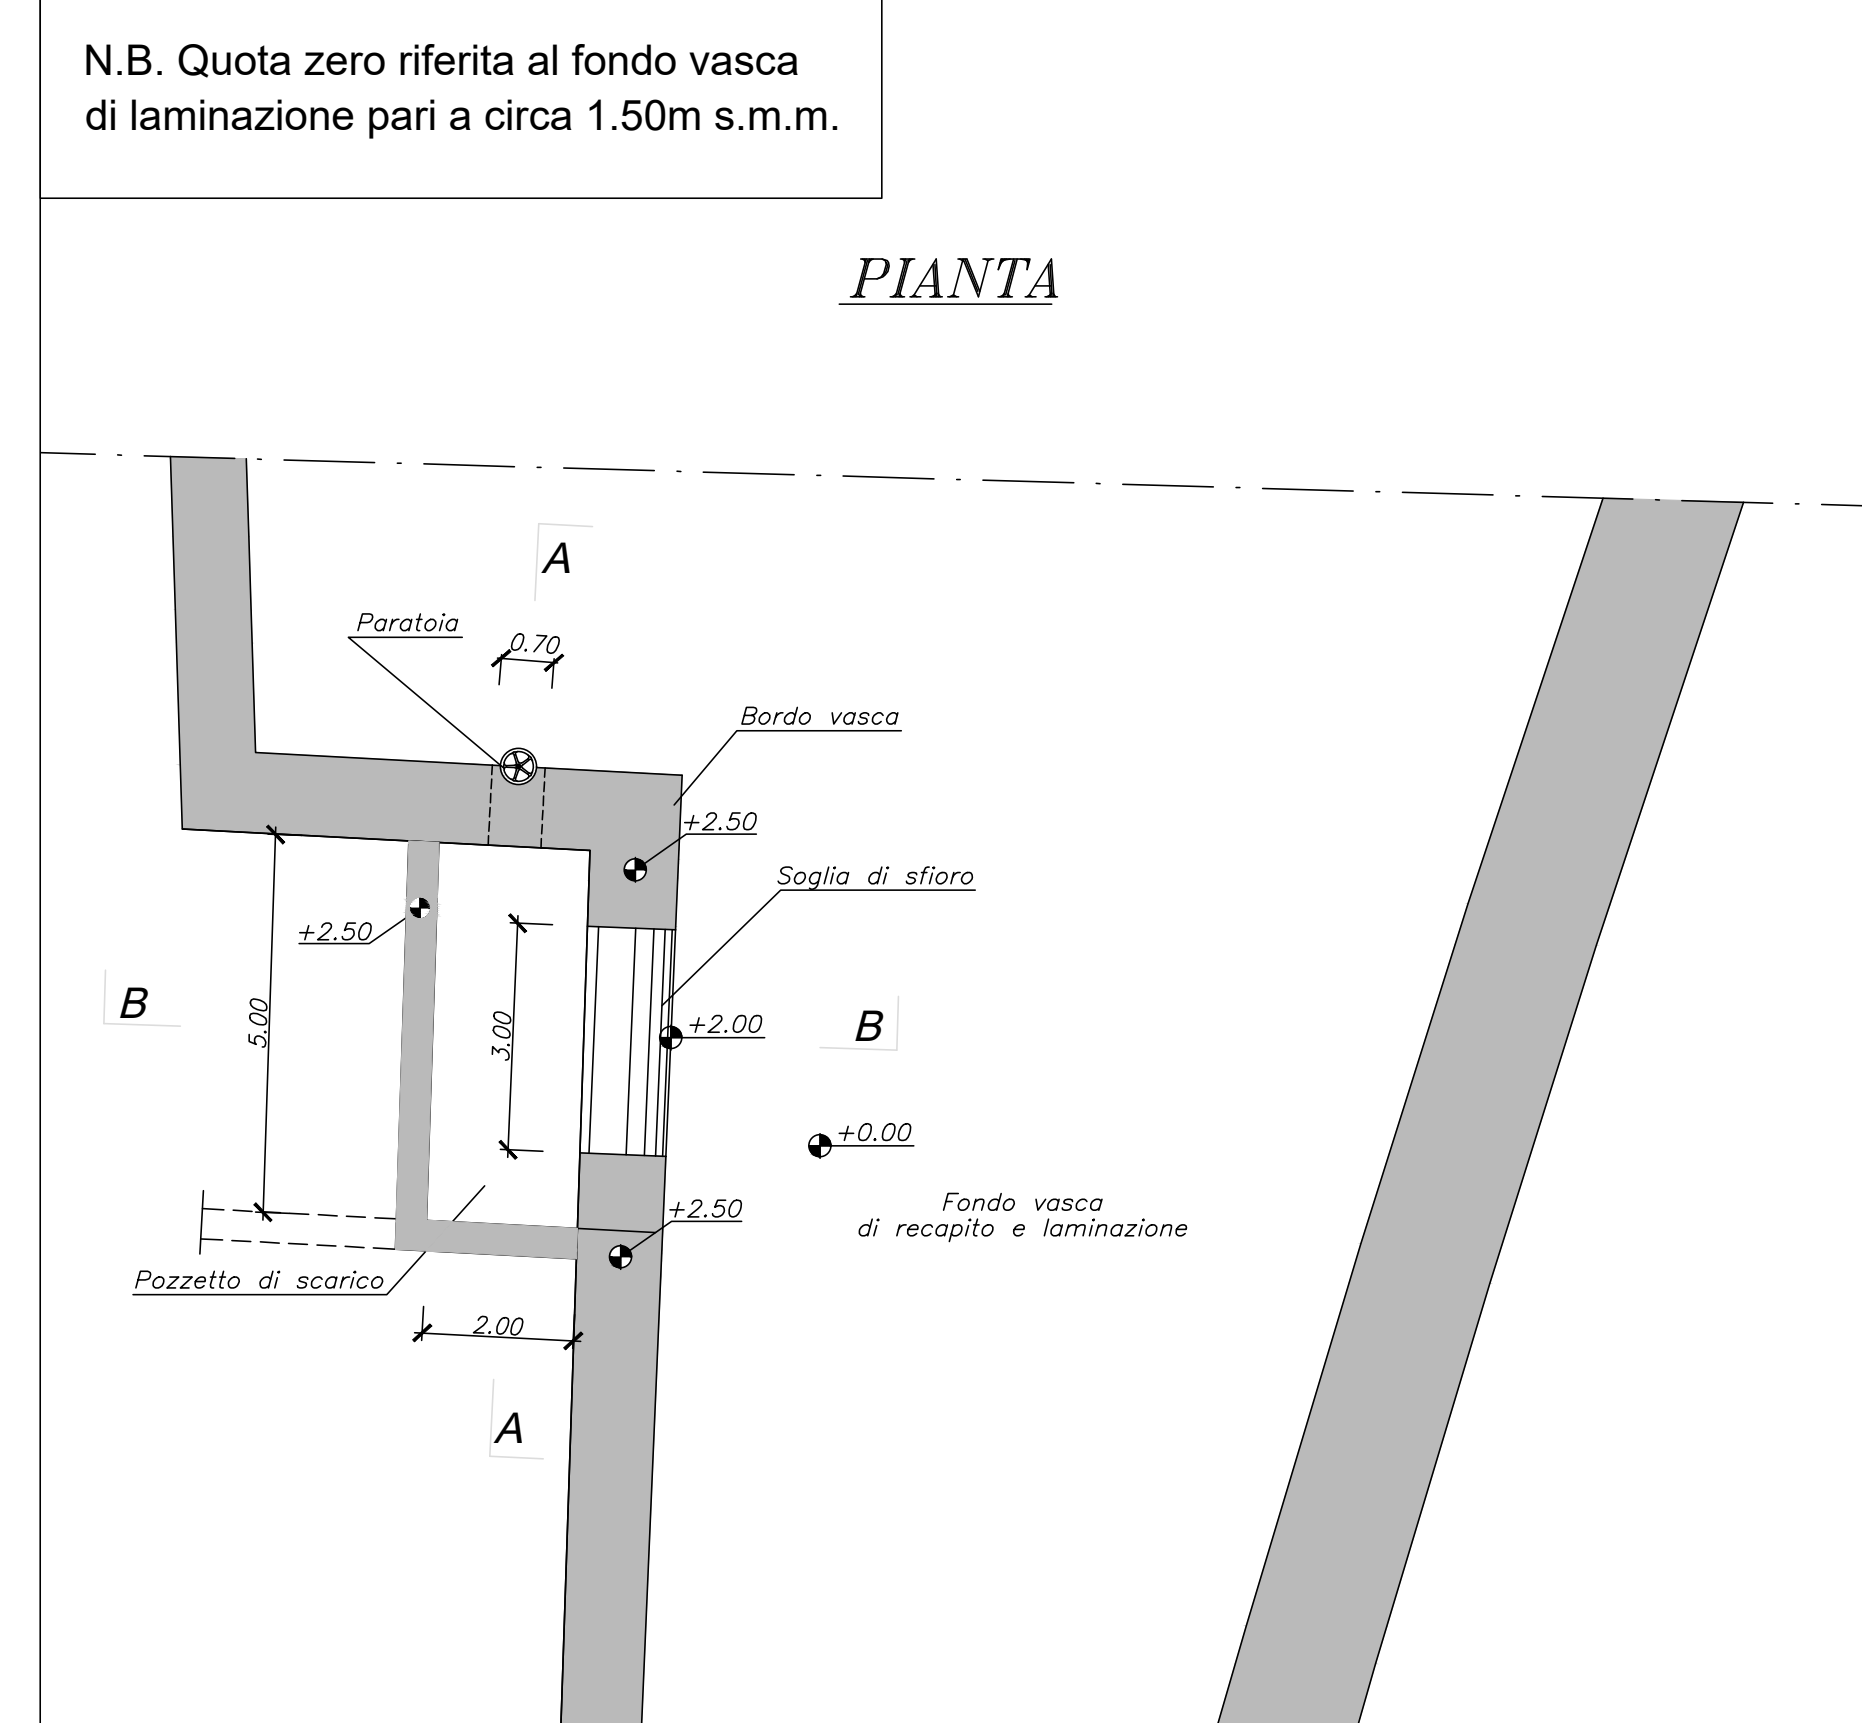

SEZIONE A-A

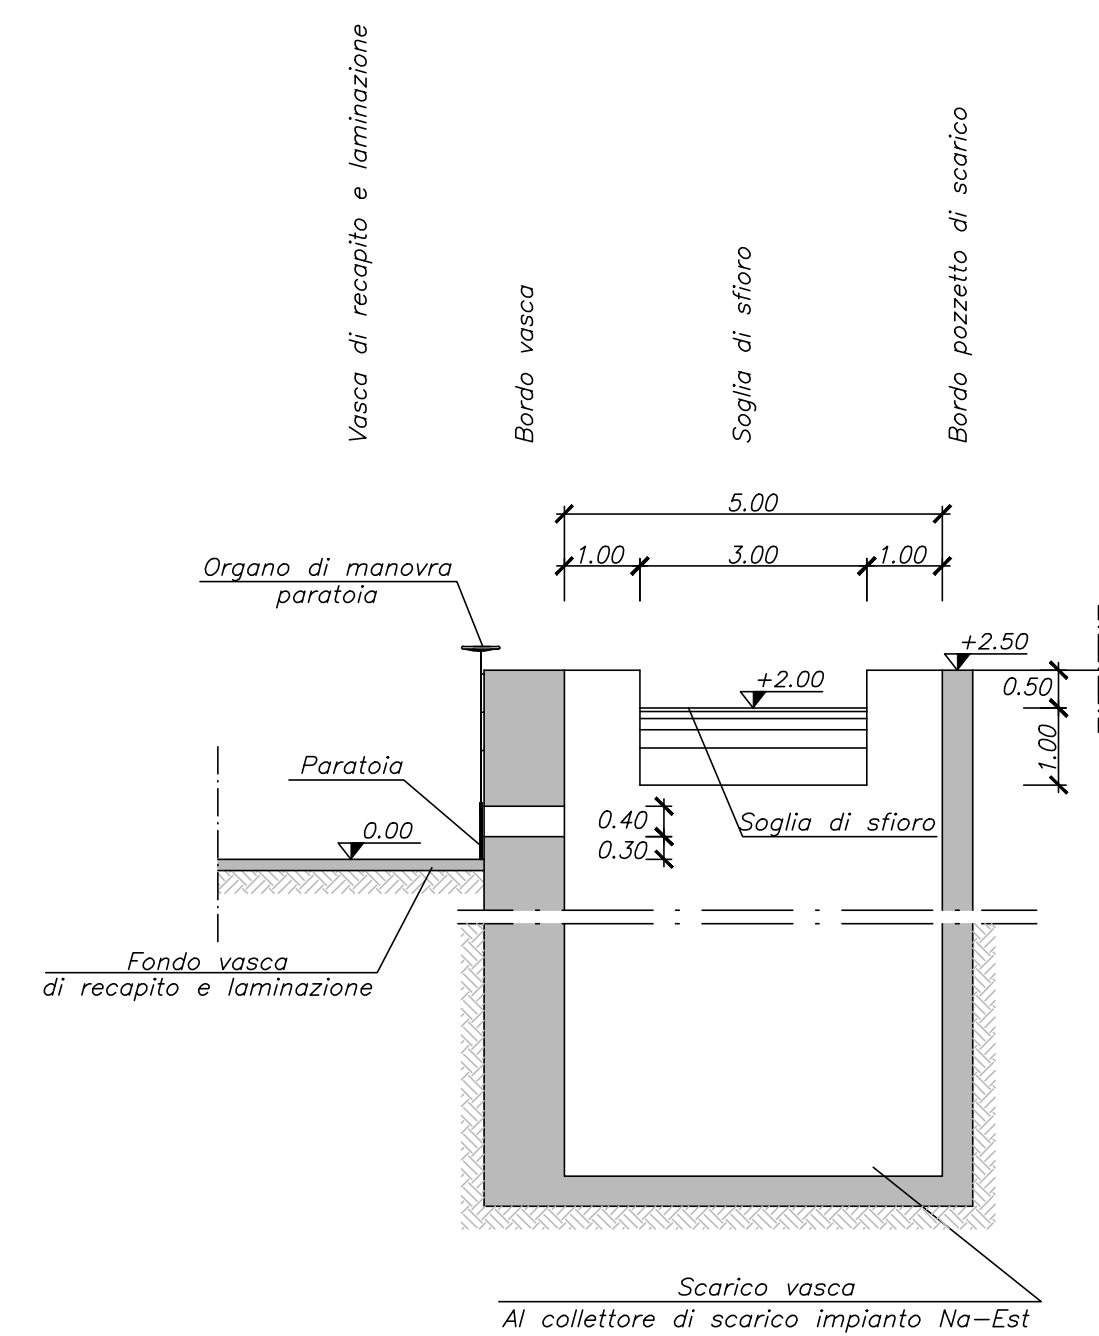

SEZIONE B-B

