


**Rilievo**


Scan to BIM

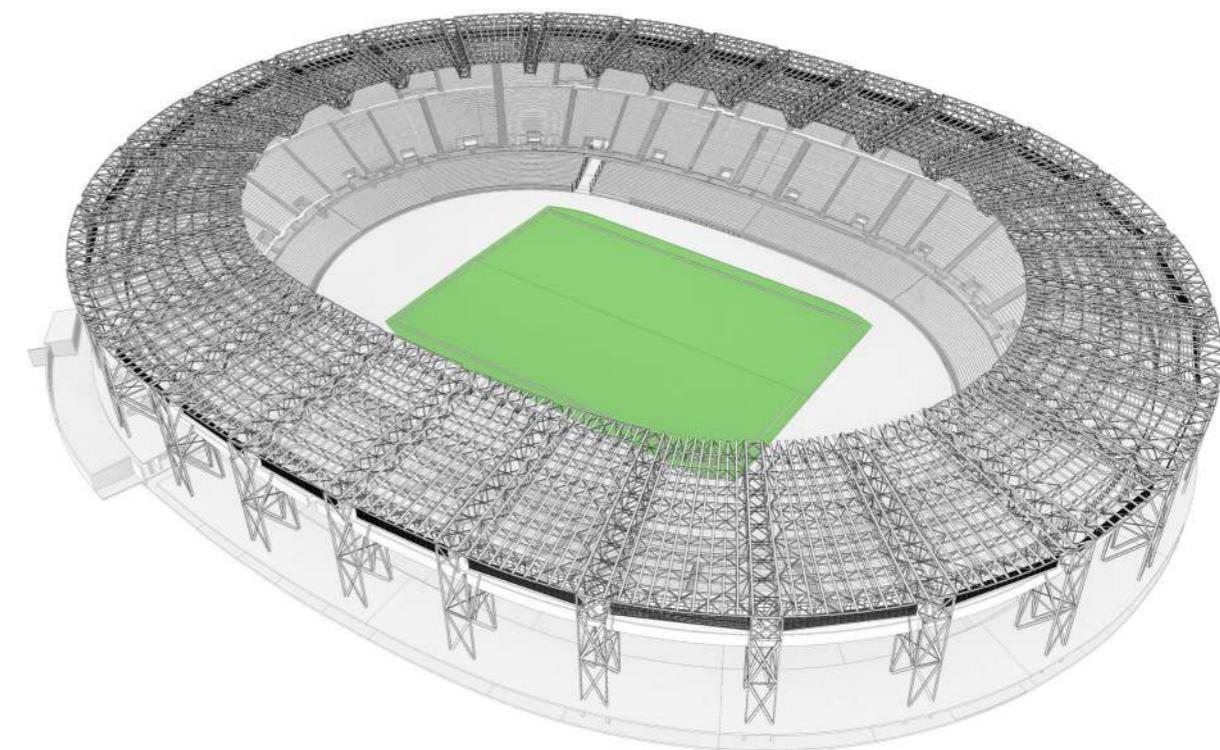

**SCAN** ..... **TO** ..... ➡ **BIM**

**Rilievo**


Scan to BIM

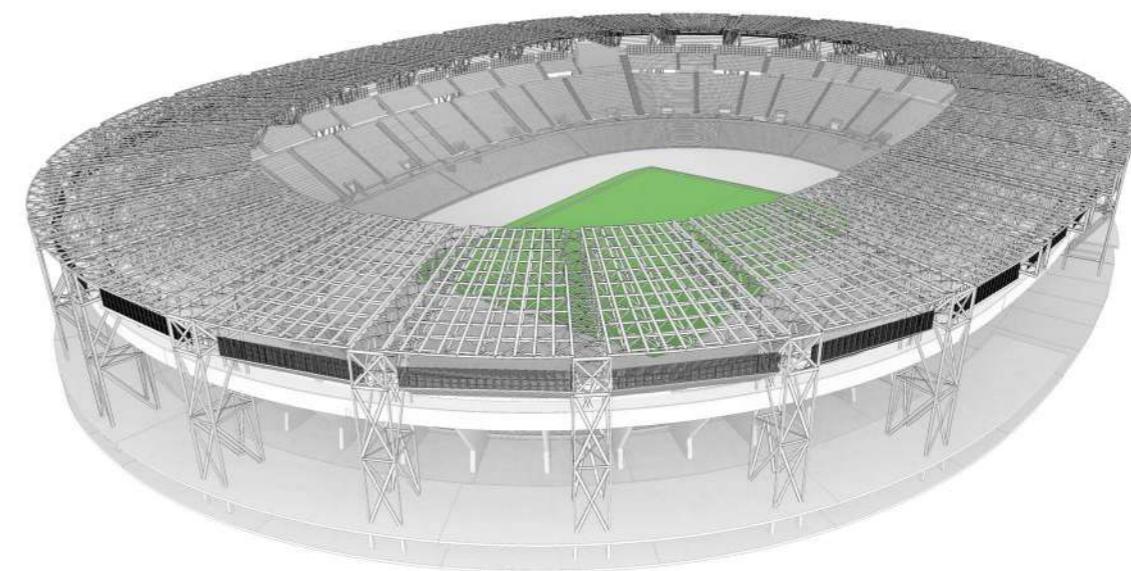

**SCAN** ..... **TO** ..... **BIM**


# Stato di fatto

Planimetria quota 30.50 m

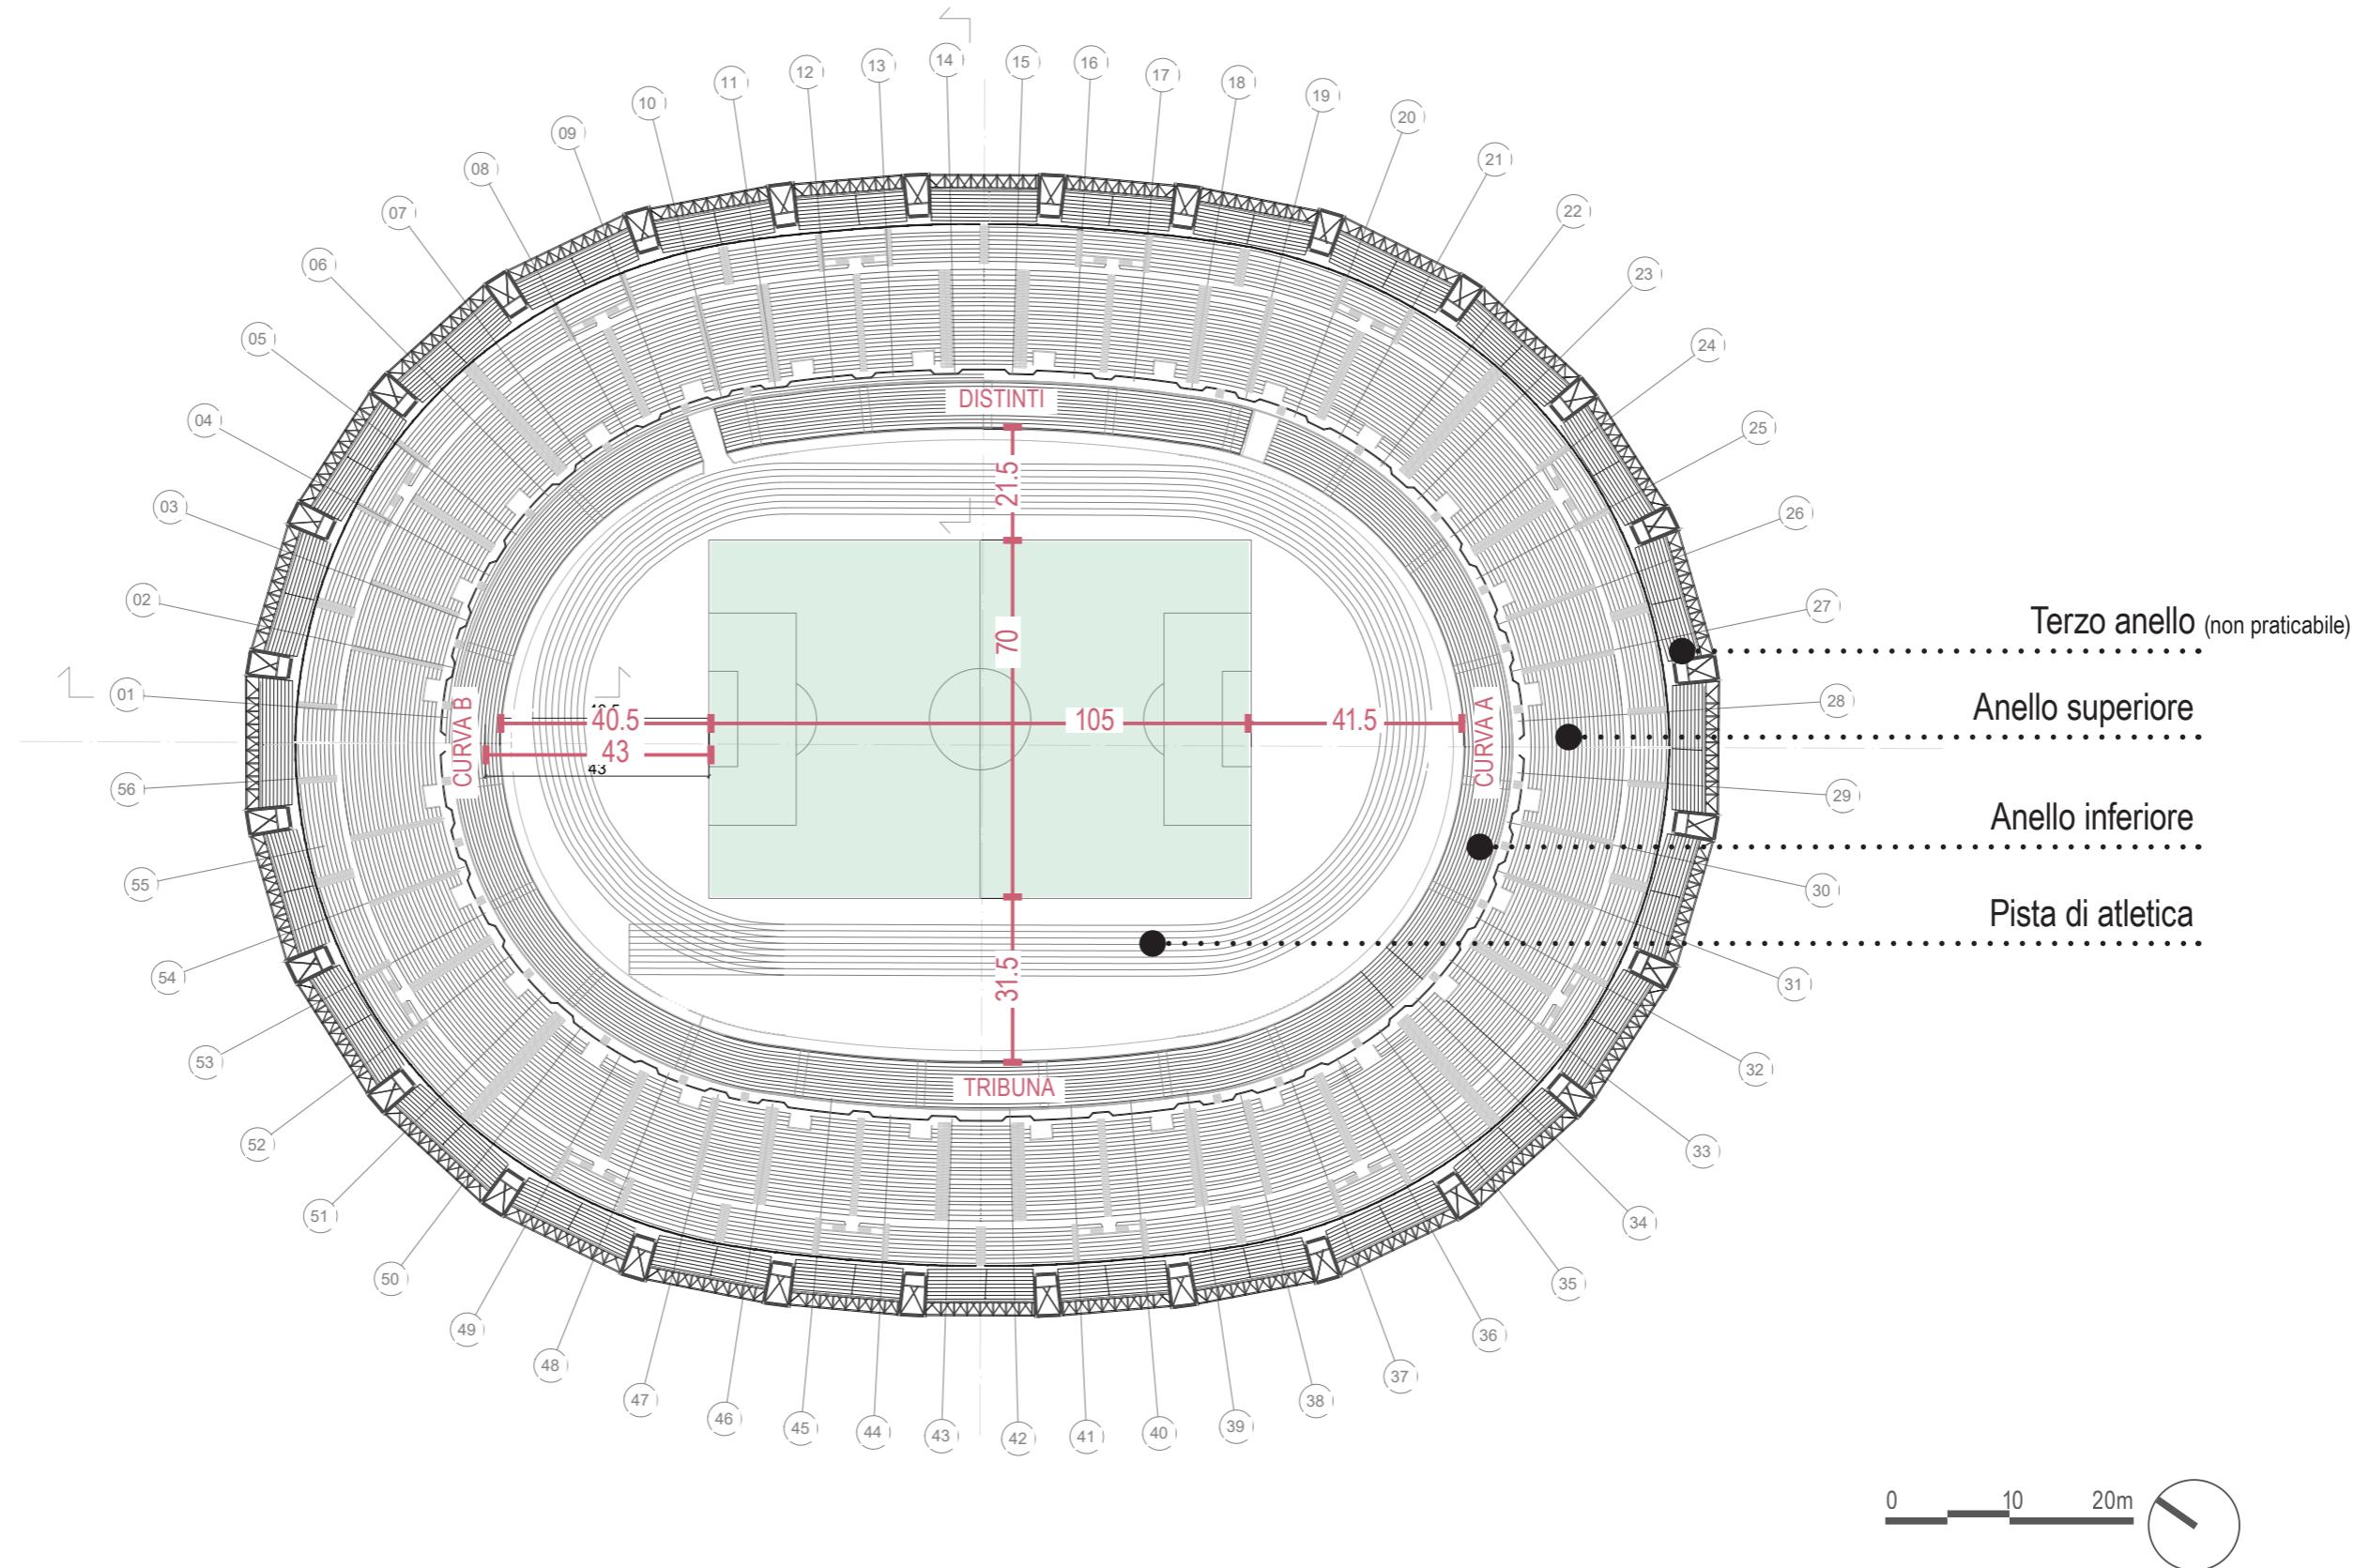

# Proposta progettuale


Planimetria quota 30.50 m

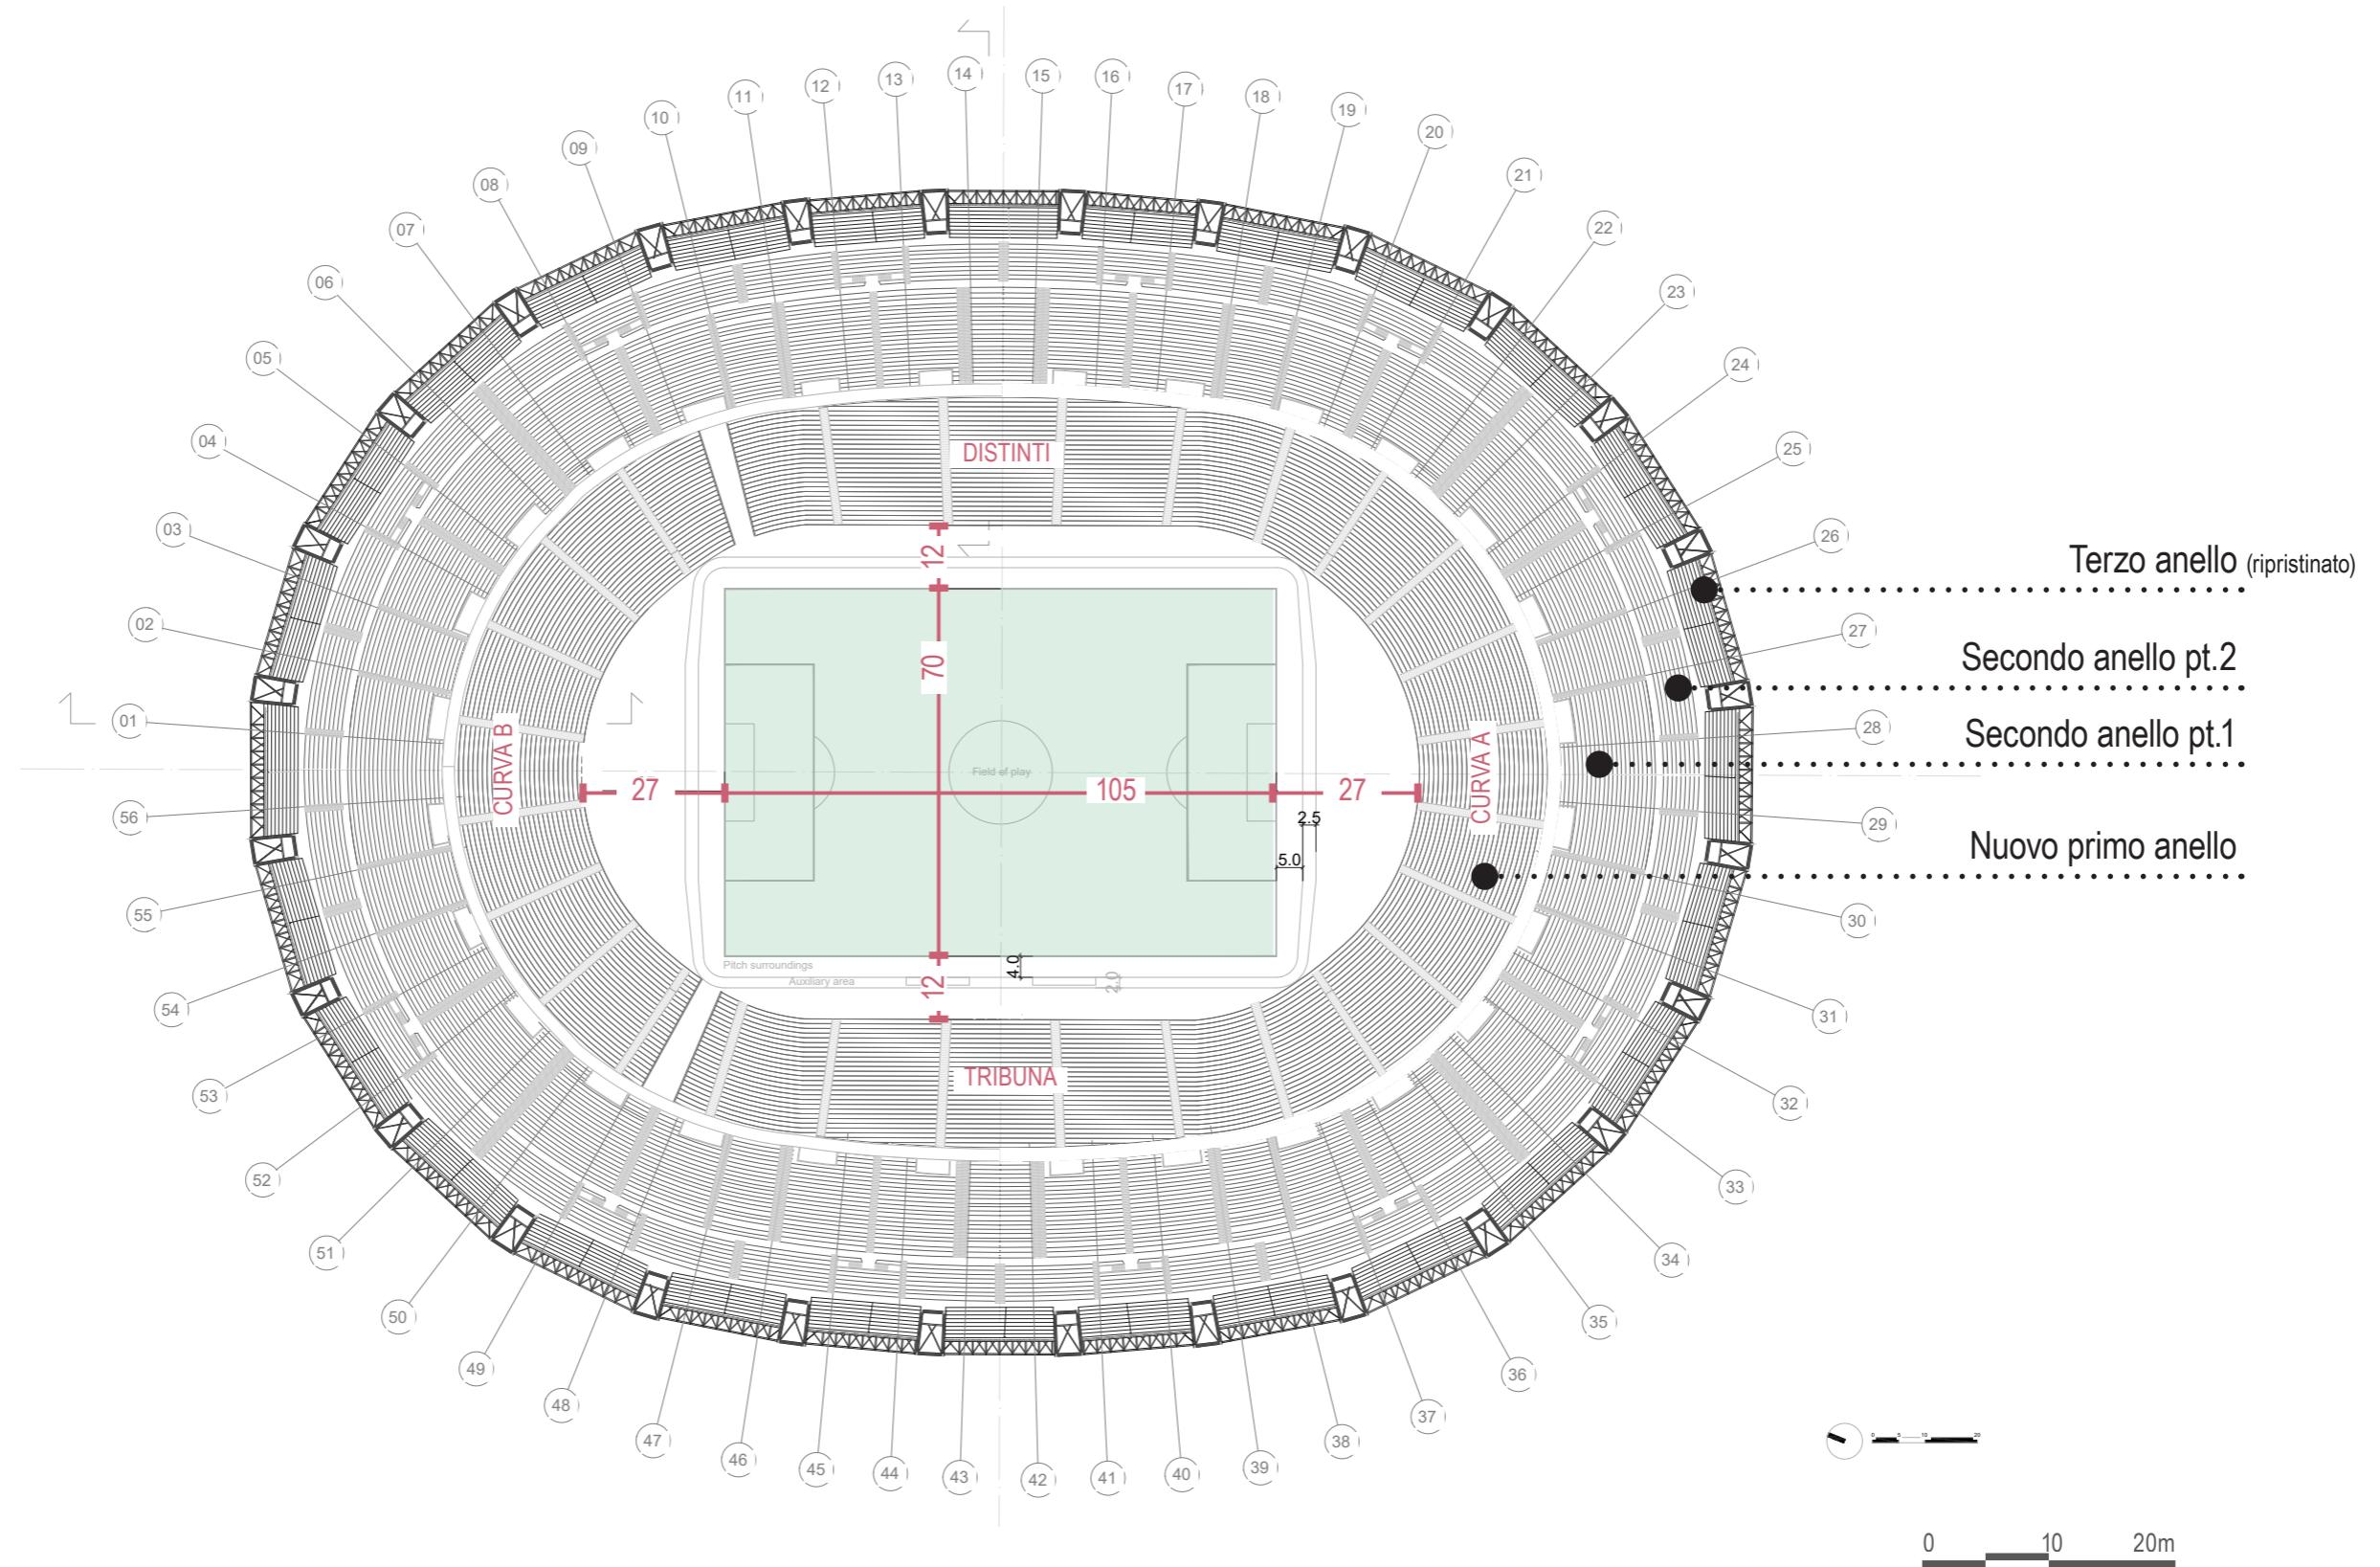

# Proposta progettuale


## Tribuna

UEFA EURO 2028 or 2032 Tournament Requirements

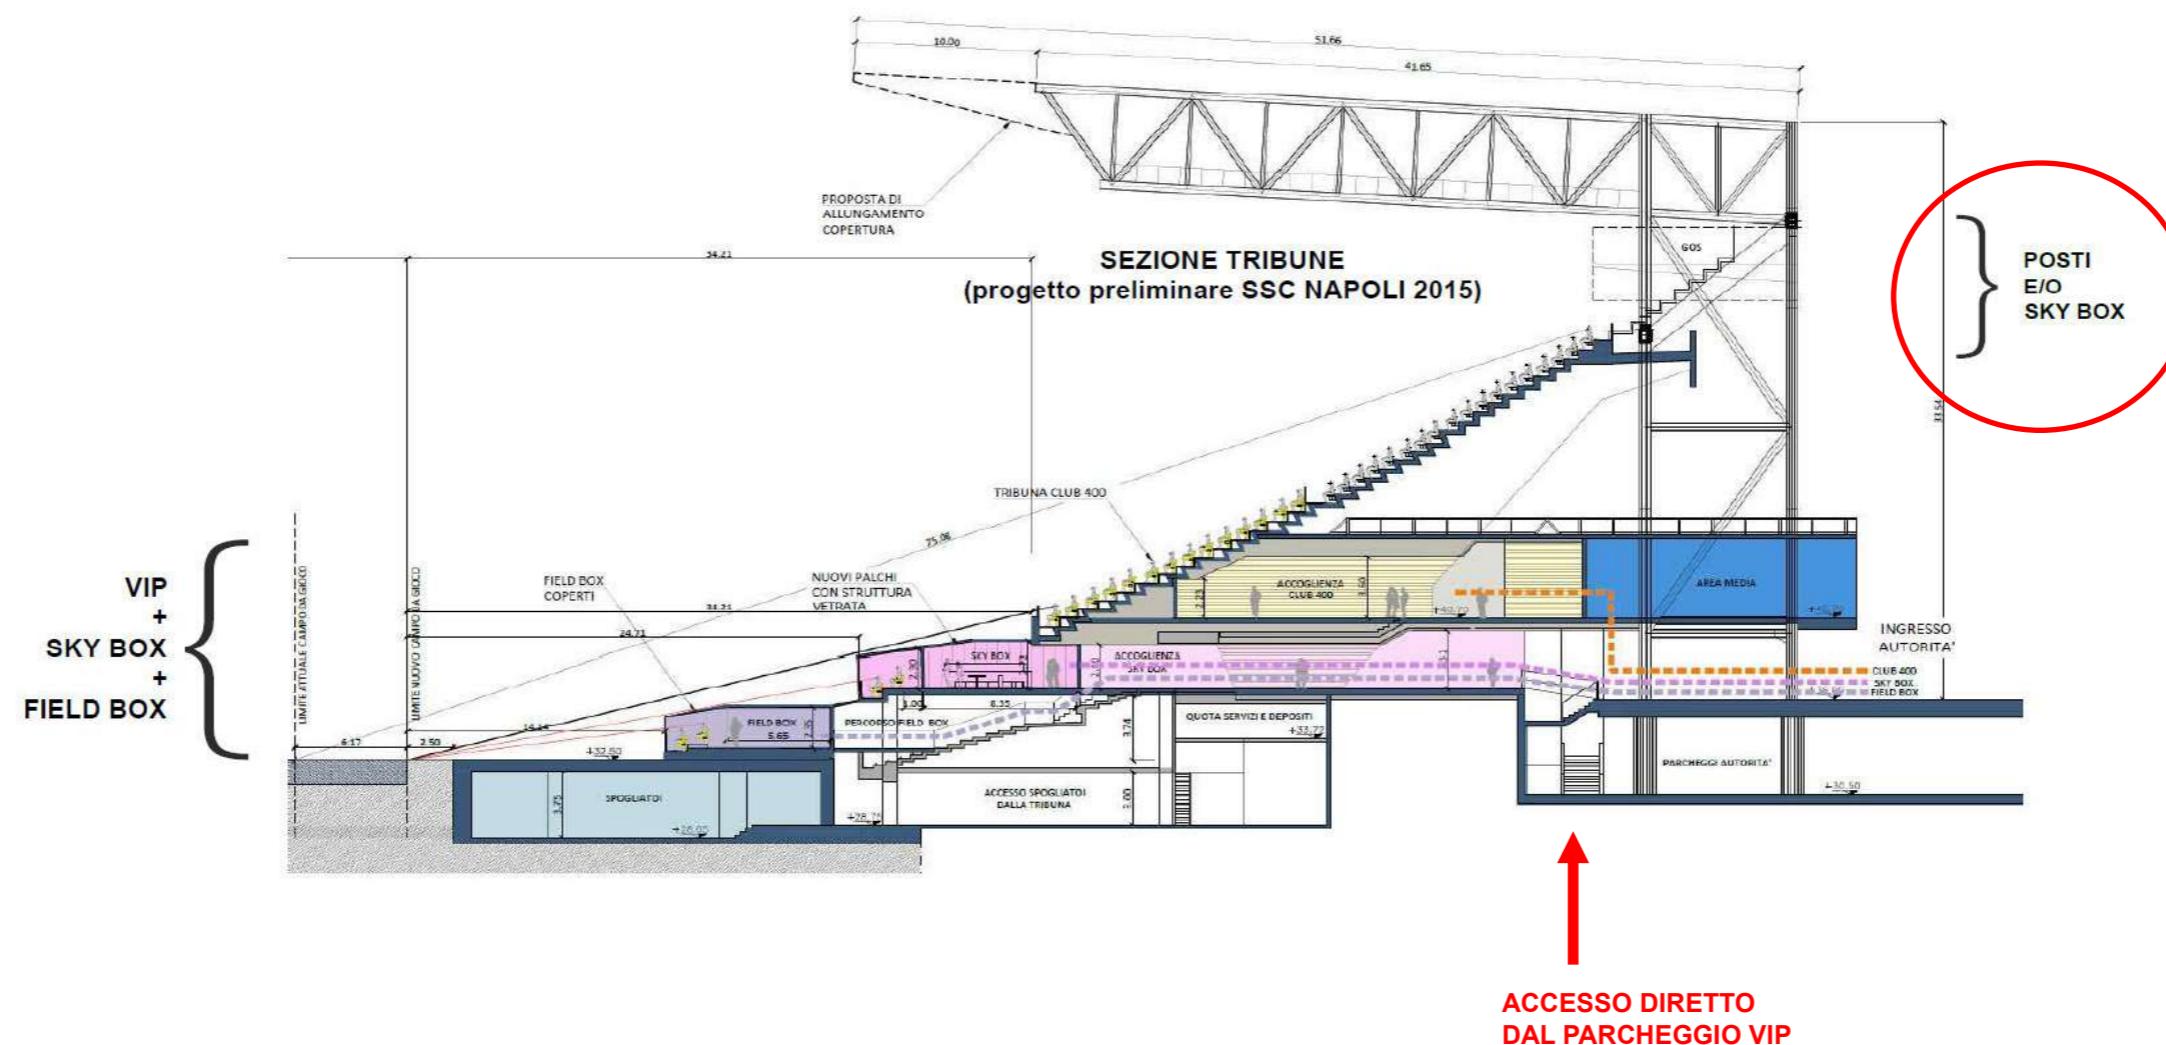


# Proposta progettuale

Sezione assonometrica - Curva

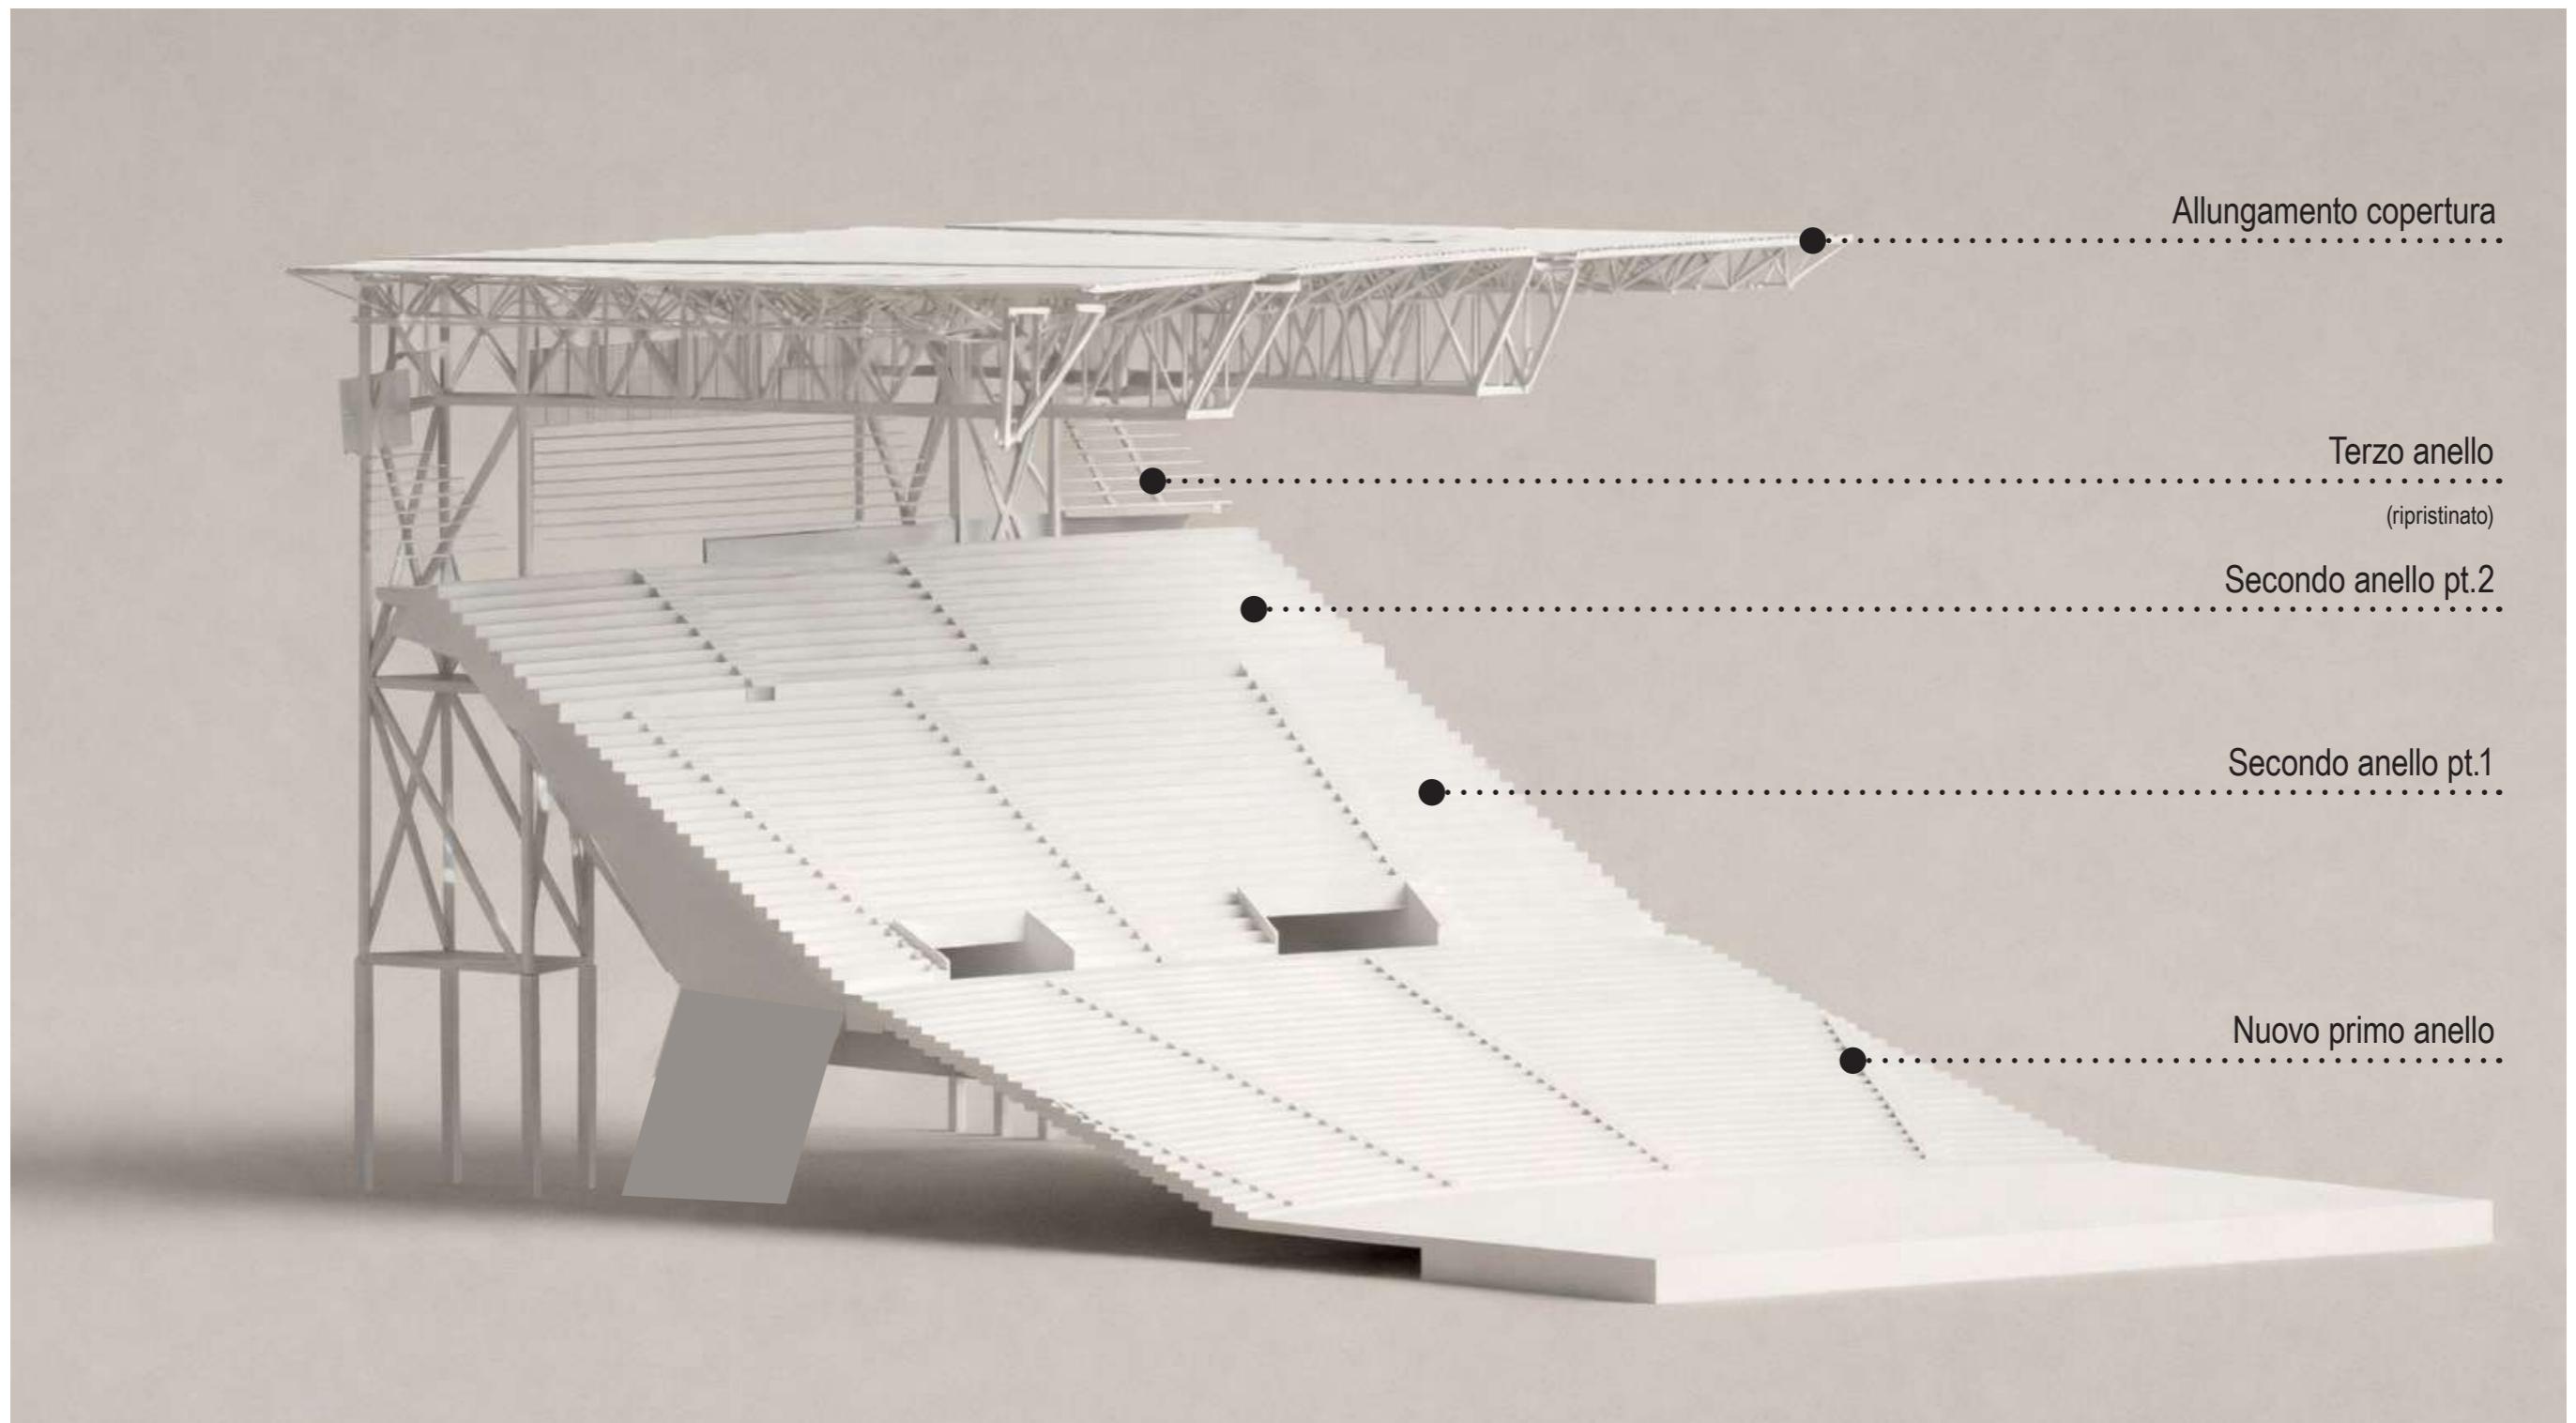

# Proposta progettuale

Sezione assonometrica - Distinti

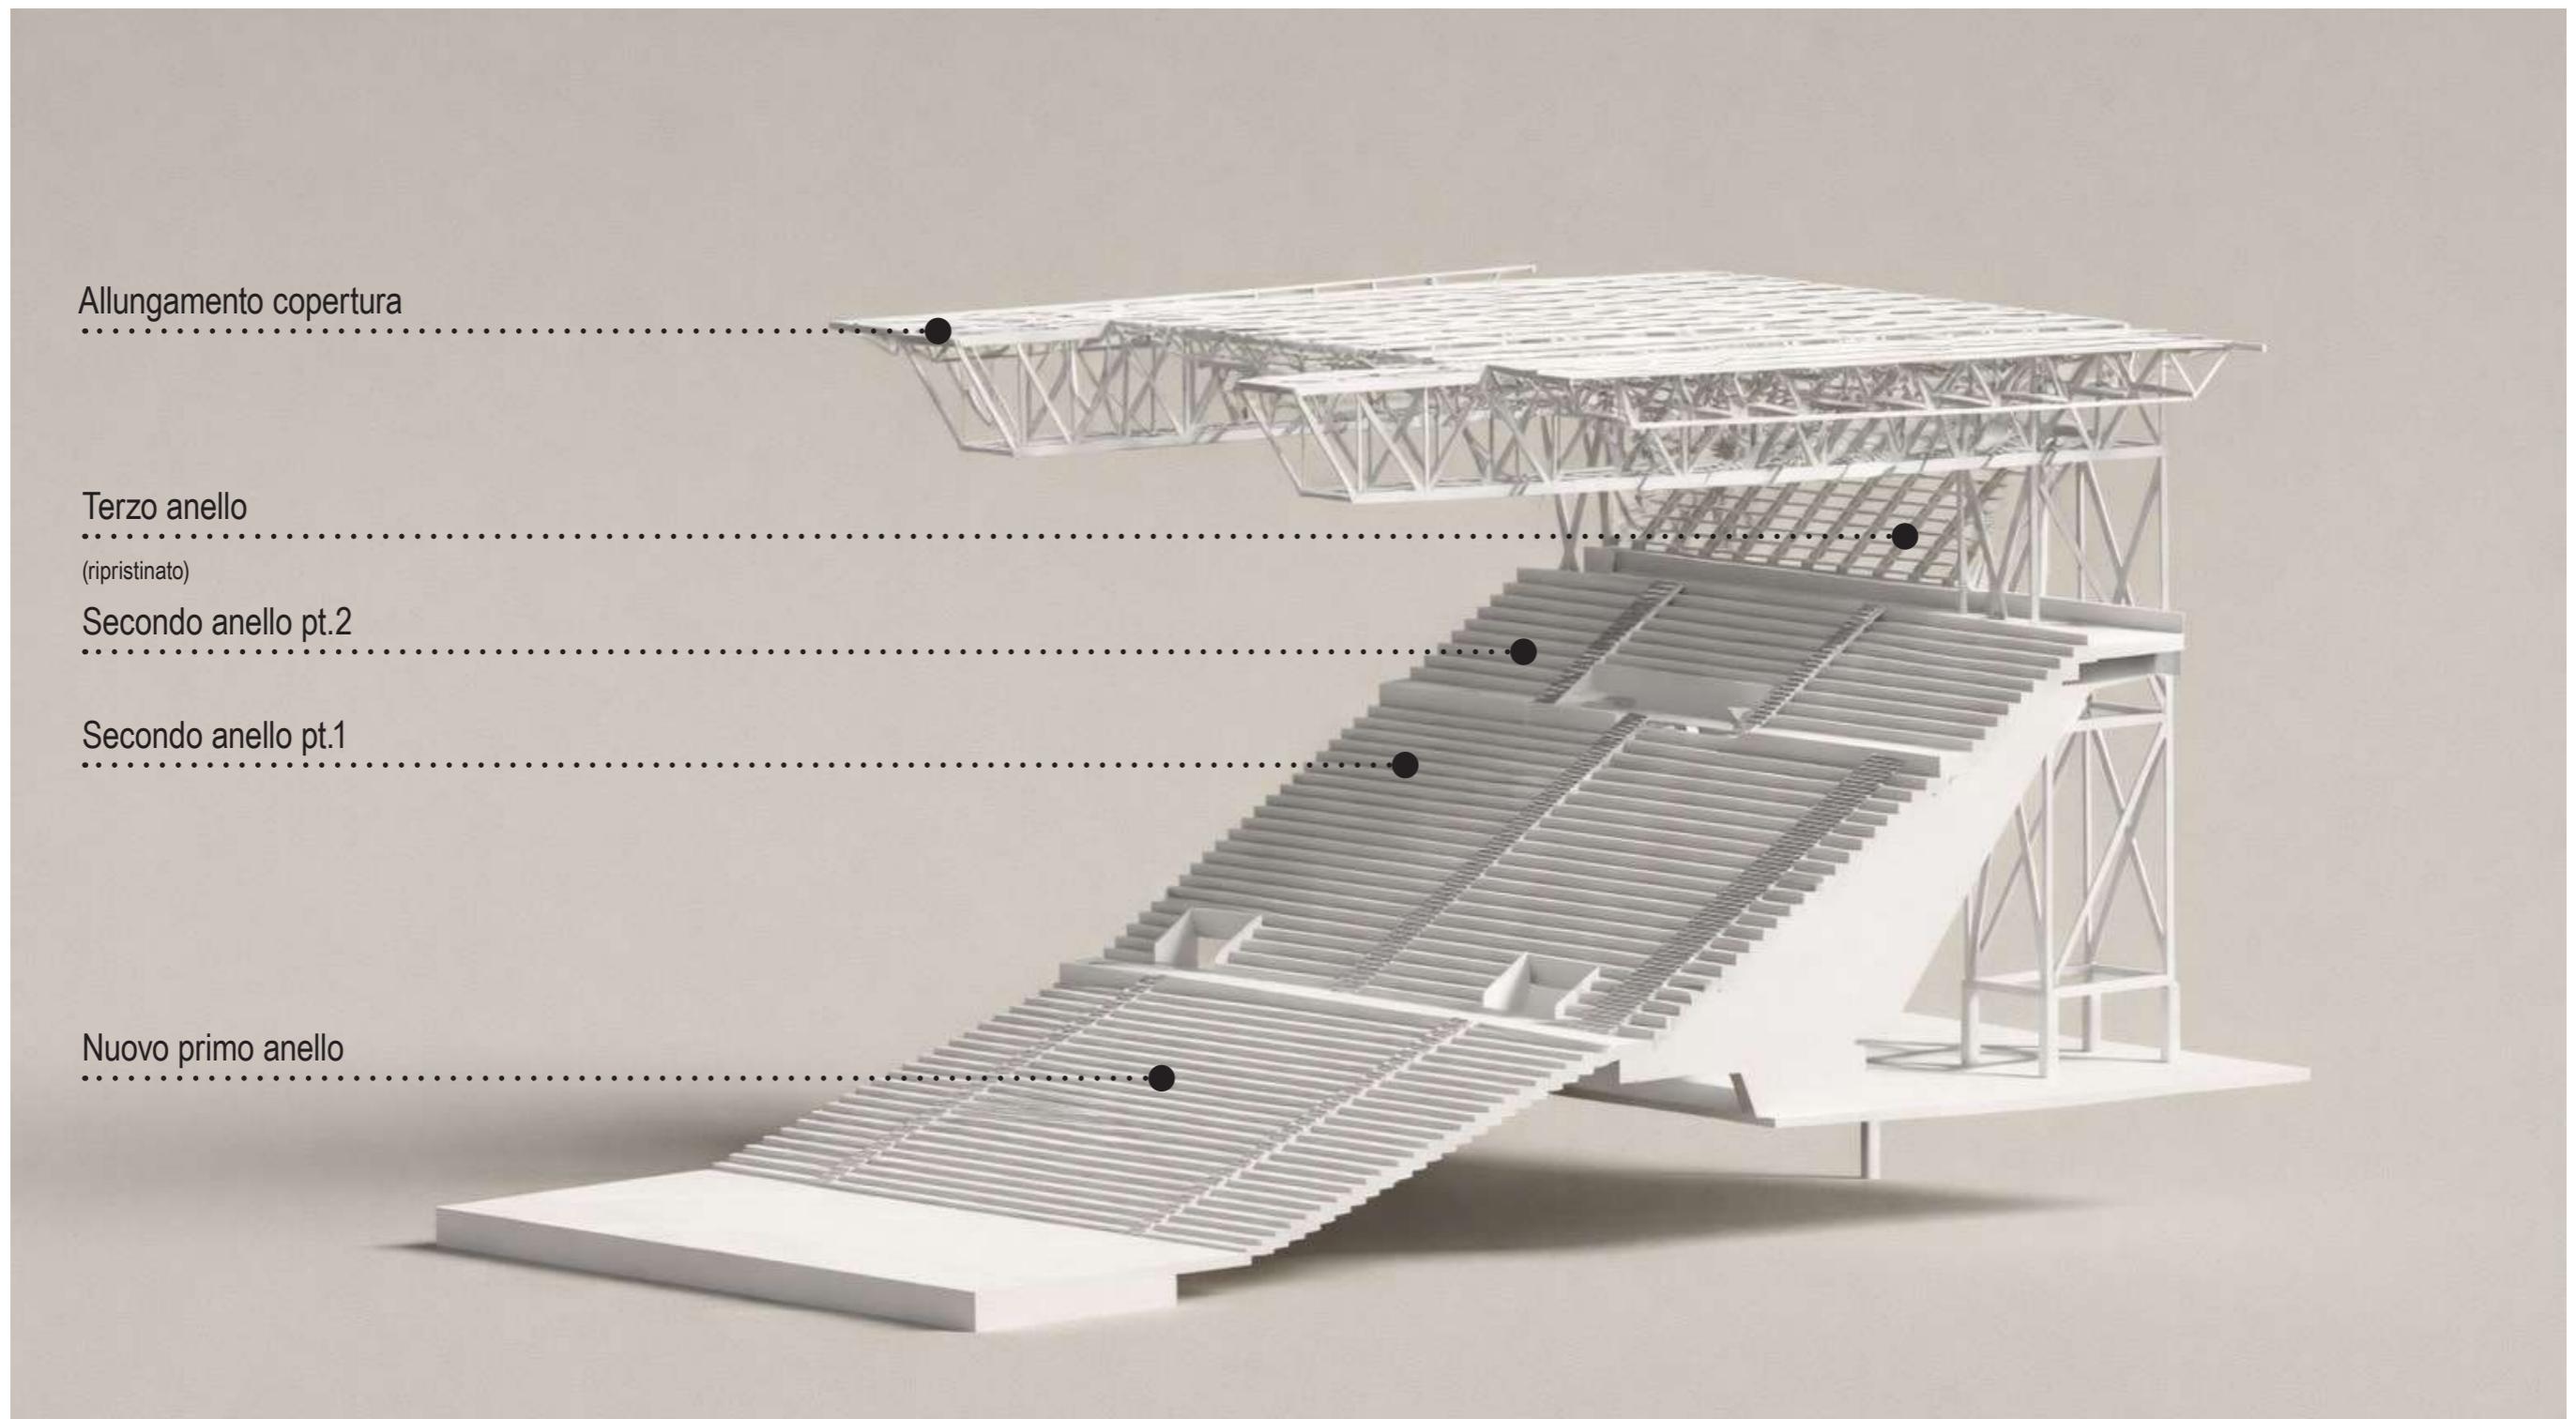

# Proposta progettuale

Vista da centro campo



# Proposta progettuale

Vista dei distinti



# Proposta progettuale

Vista dalla curva



COMUNE DI NAPOLI

Stadio Maradona