


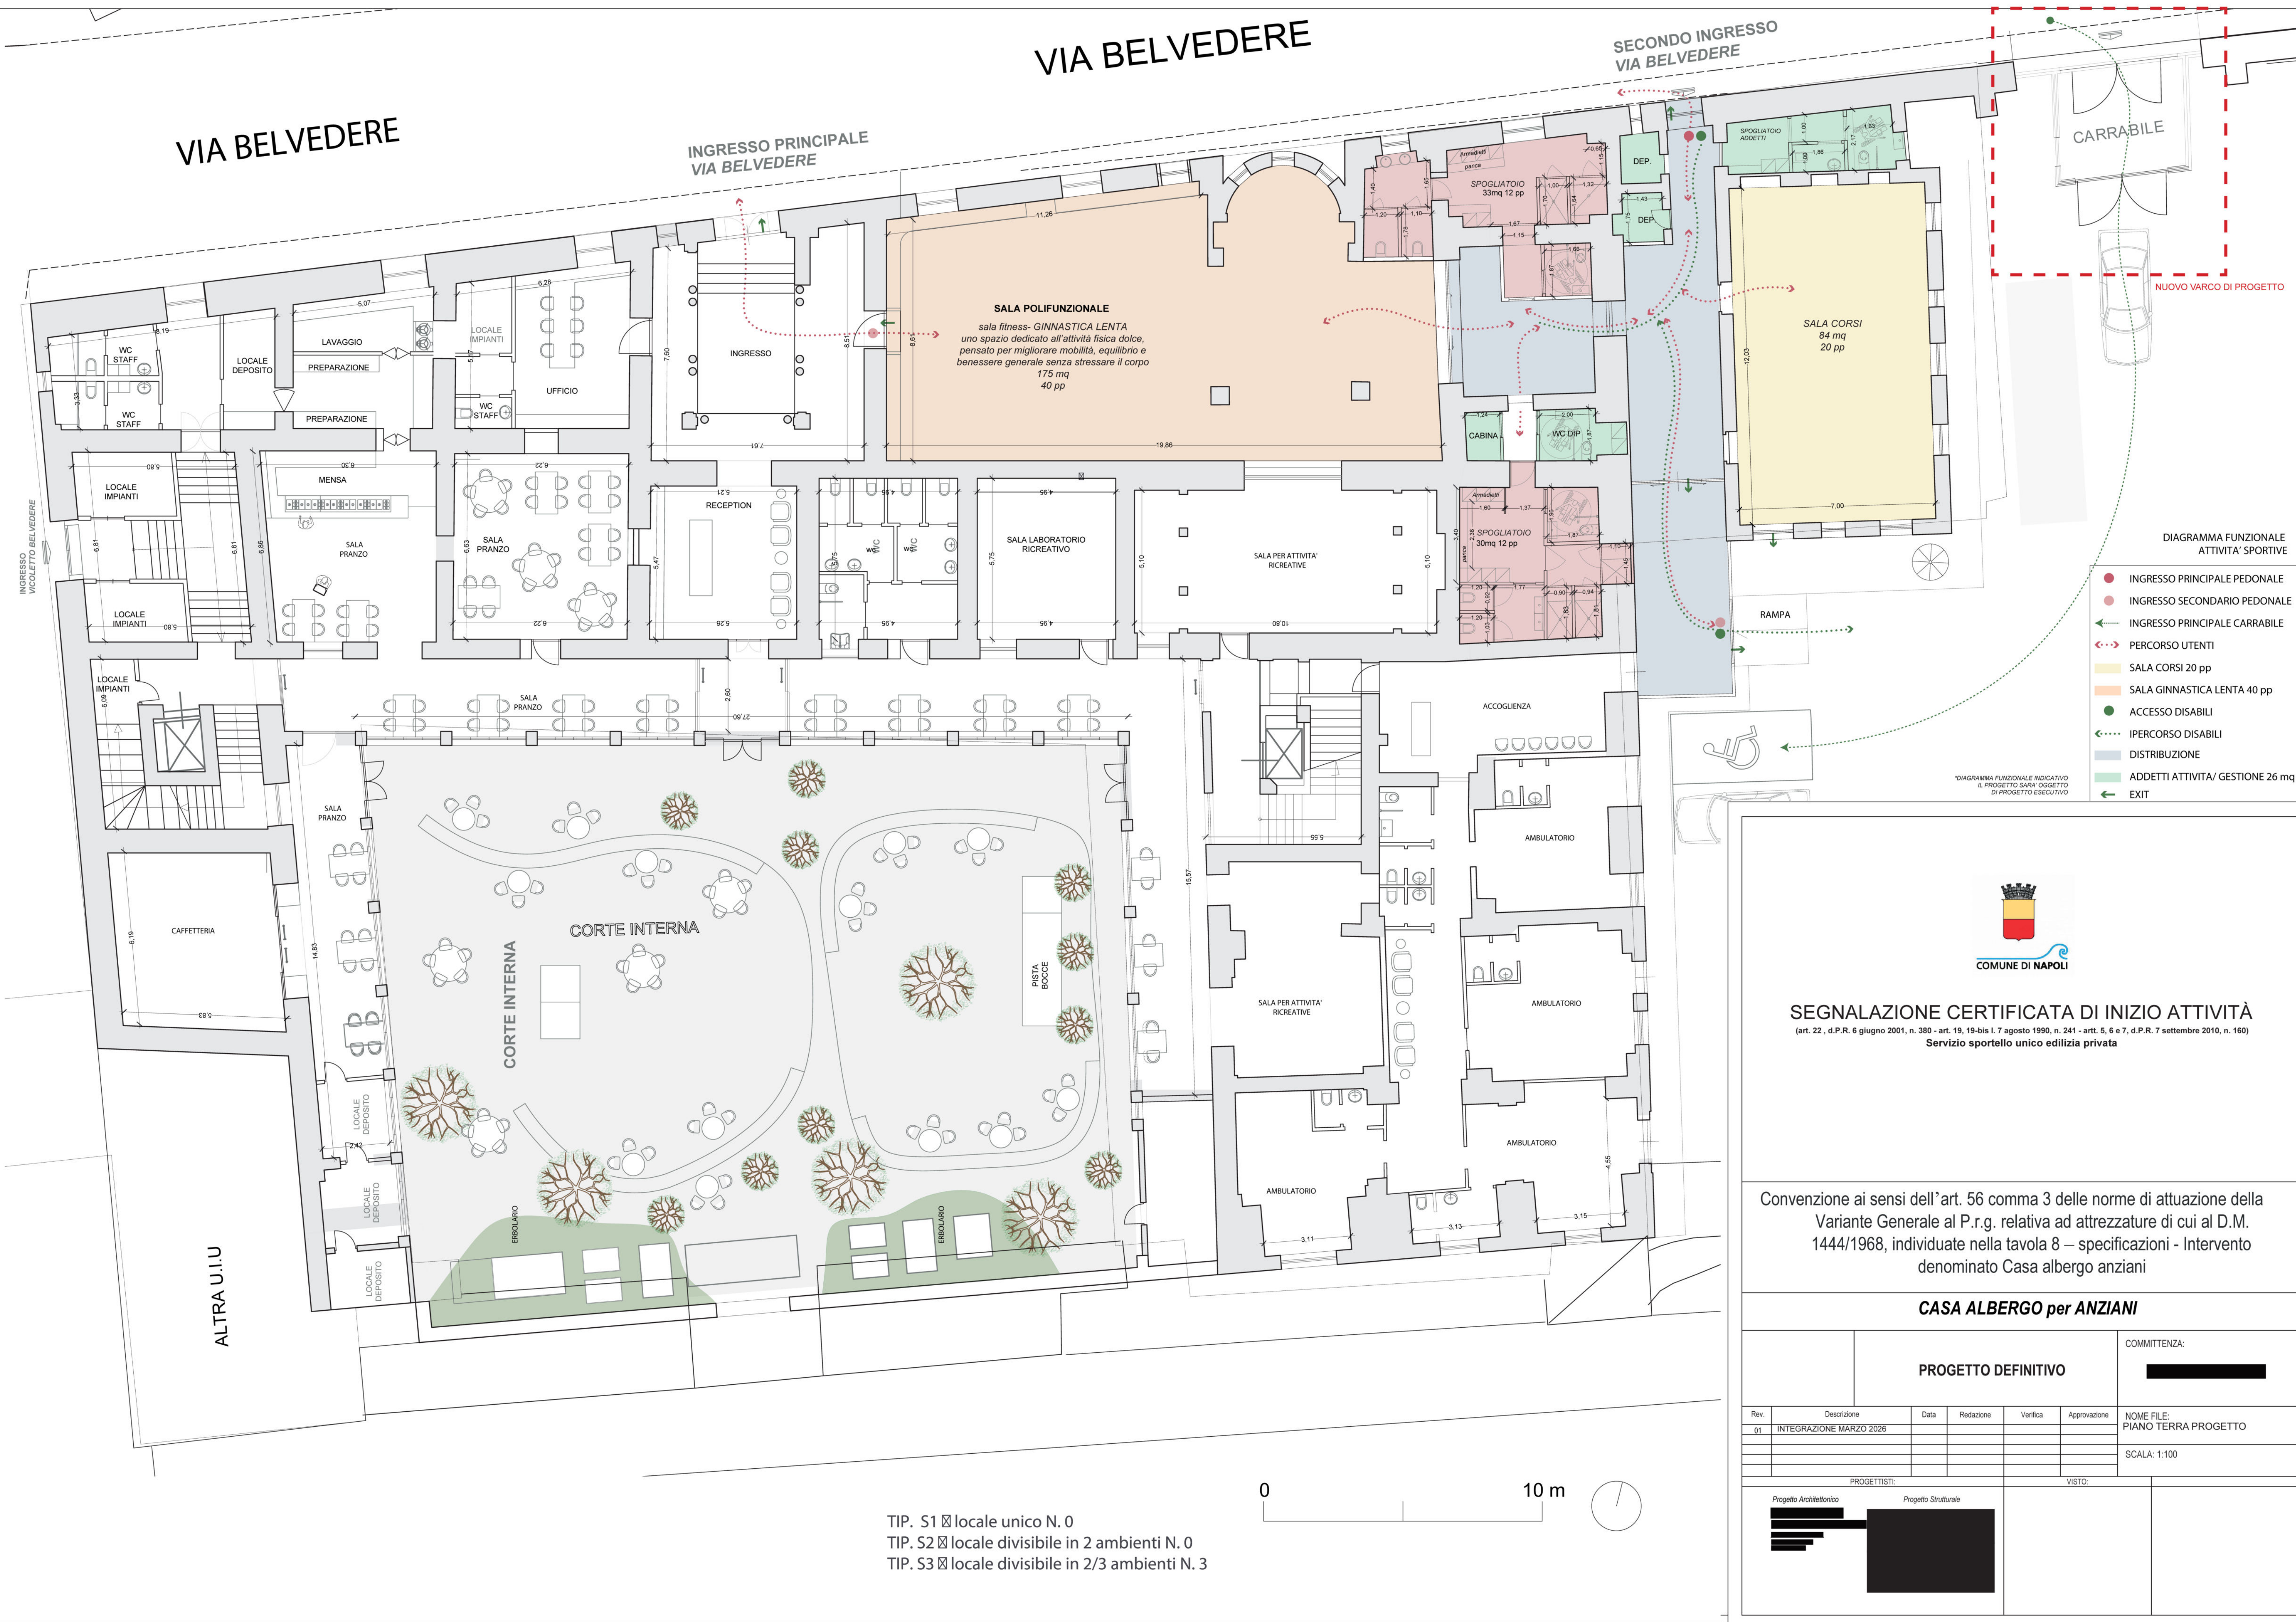

TIP. S1 ☒ locale unico N. 0
TIP. S2 ☒ locale divisibile in 2 ambienti N. 0
TIP. S3 ☒ locale divisibile in 2/3 ambienti N. 3



SEGNALAZIONE CERTIFICATA DI INIZIO ATTIVITÀ
(art. 22, d.P.R. 6 giugno 2001, n. 380 - art. 19, 19-bis l. 7 agosto 1990, n. 241 - art. 5, 6 e 7, d.P.R. 7 settembre 2010, n. 160)
Servizio sportello unico edilizia privata

Convenzione ai sensi dell'art. 56 comma 3 delle norme di attuazione della Variante Generale al P.r.g. relativa ad attrezzature di cui al D.M. 1444/1968, individuate nella tavola 8 – specifiche - Intervento denominato Casa albergo anziani

CASA ALBERGO per ANZIANI

PROGETTO DEFINITIVO						COMMITTENZA:
Rev.	Descrizione	Data	Redazione	Verifica	Approvazione	NOME FILE:
01	INTEGRAZIONE MARZO 2026					PIANO TERRA PROGETTO
						SCALA: 1:100
PROGETTISTI:			VISTO:			
Progetto Architettonico			Progetto Strutturale			