



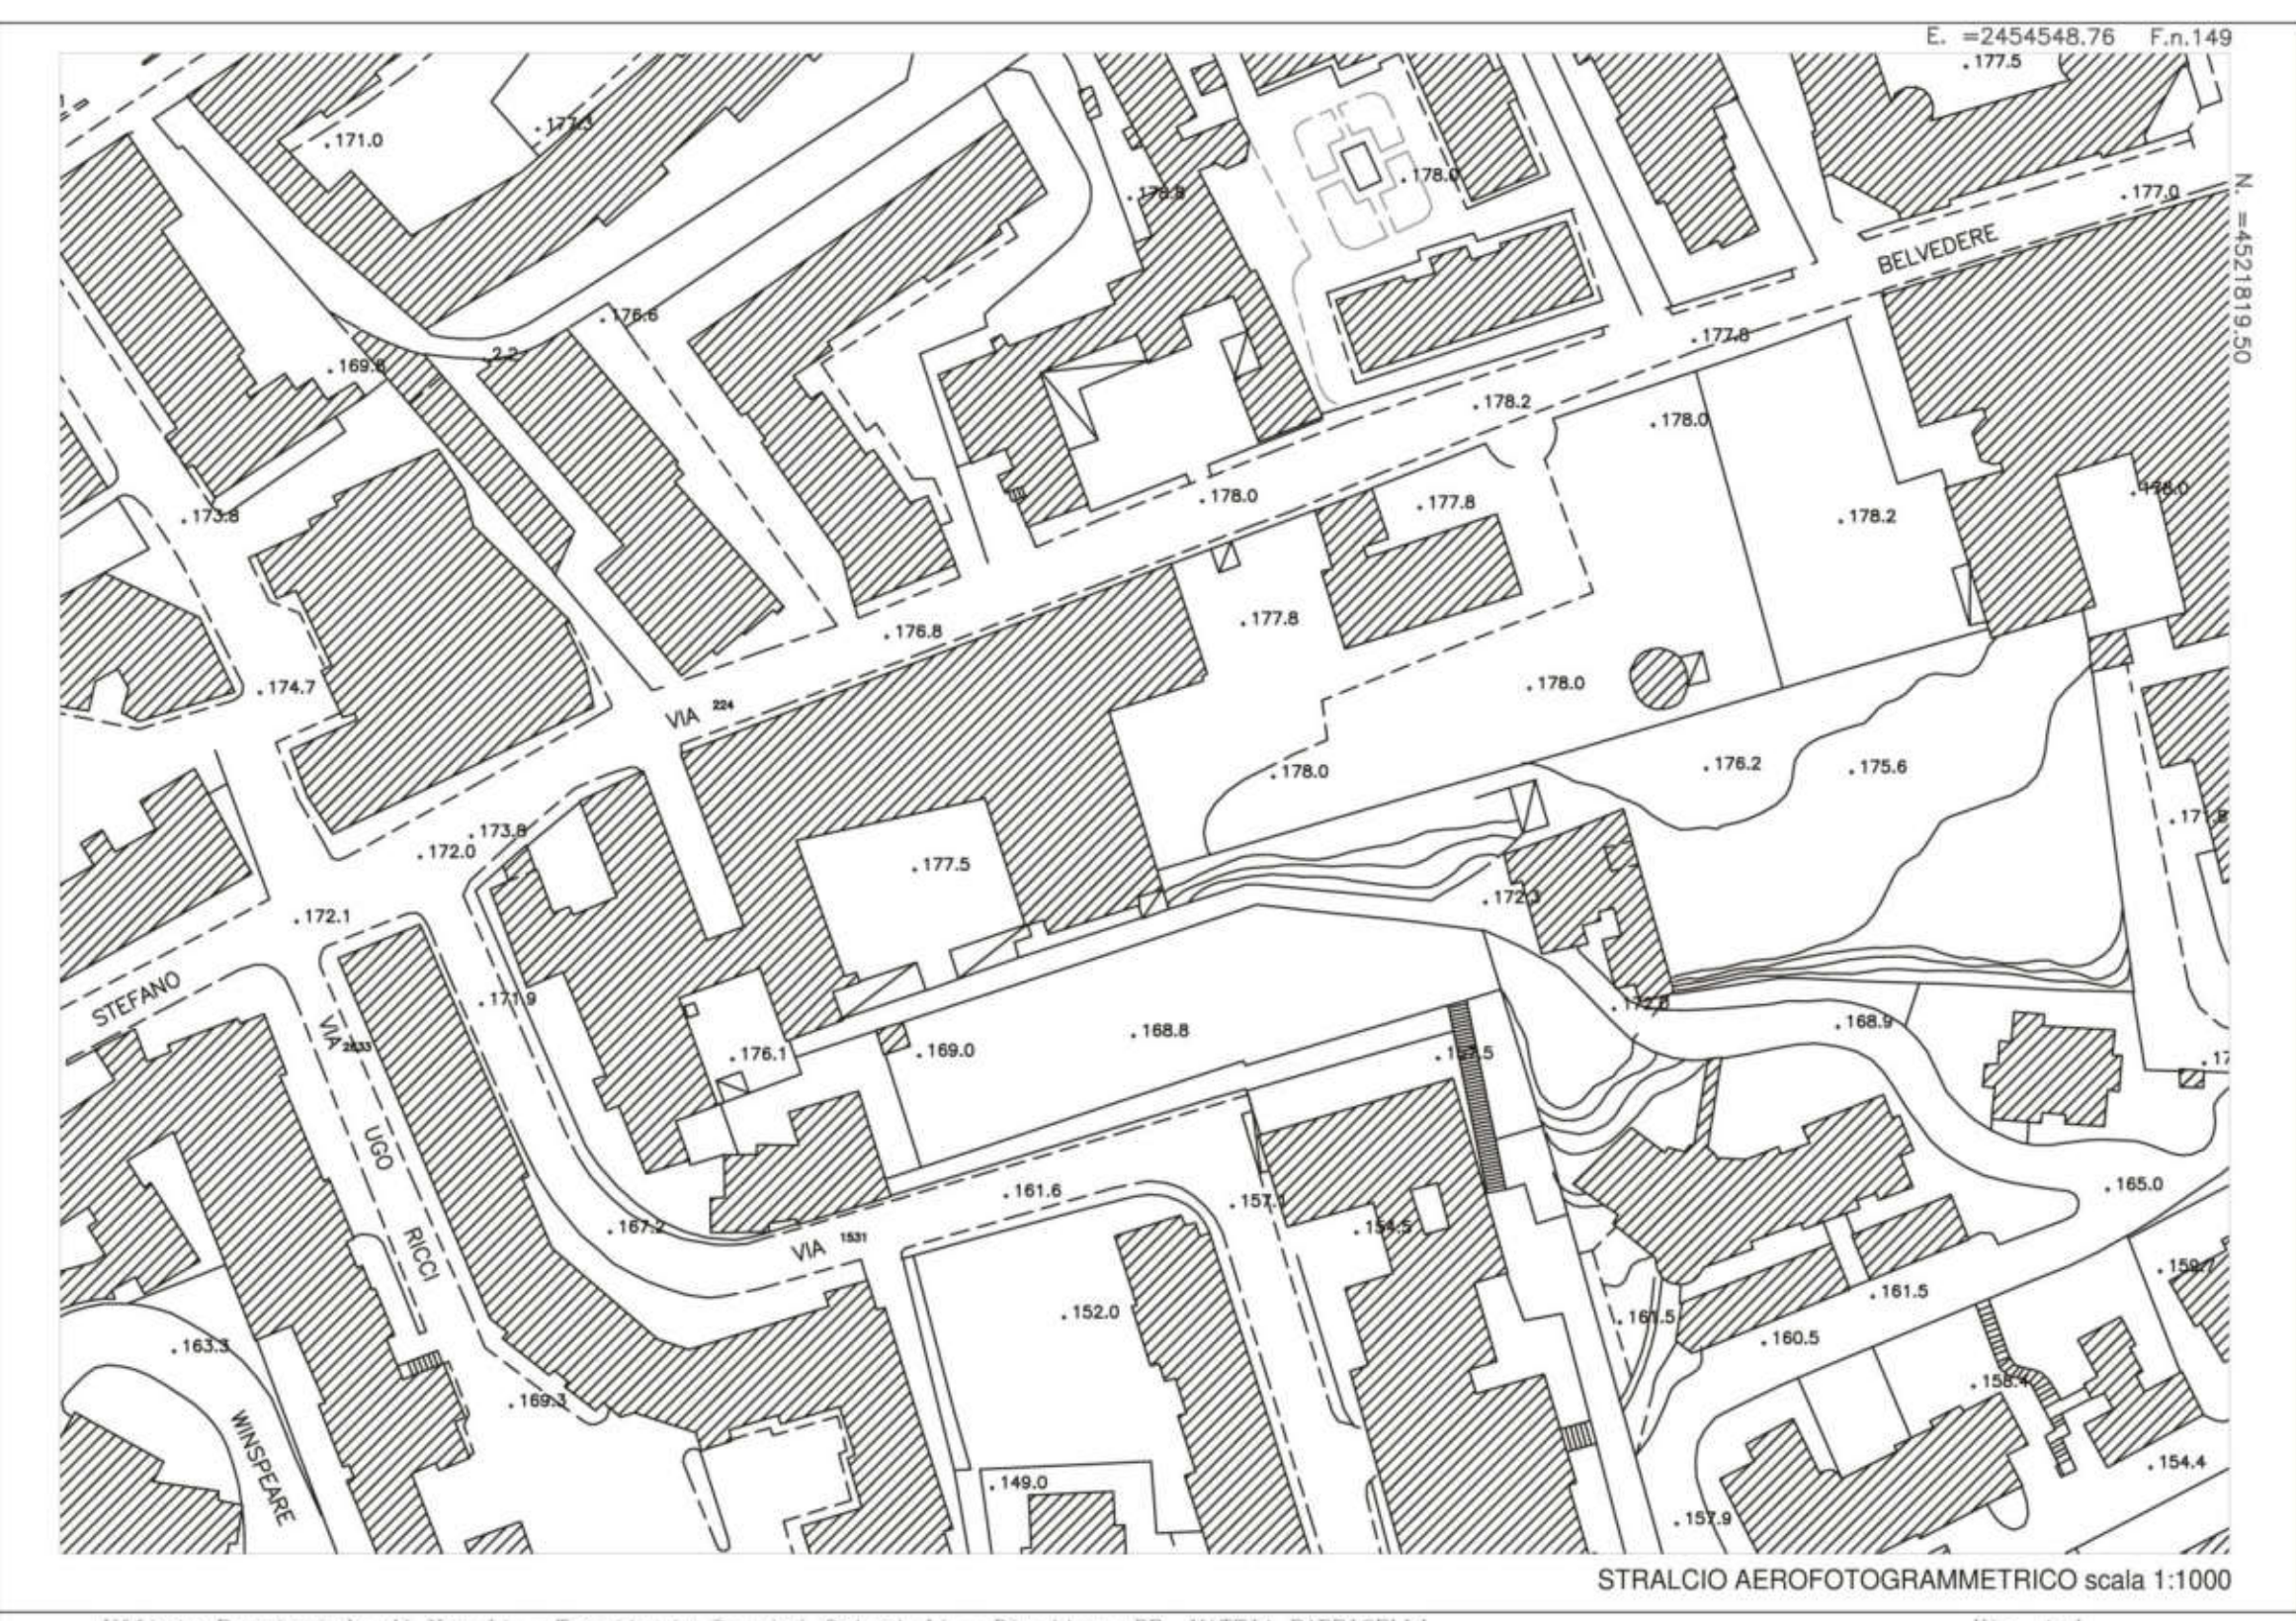


STRALCIO AEROFOTOGRAMMETRICO scala 1:1000

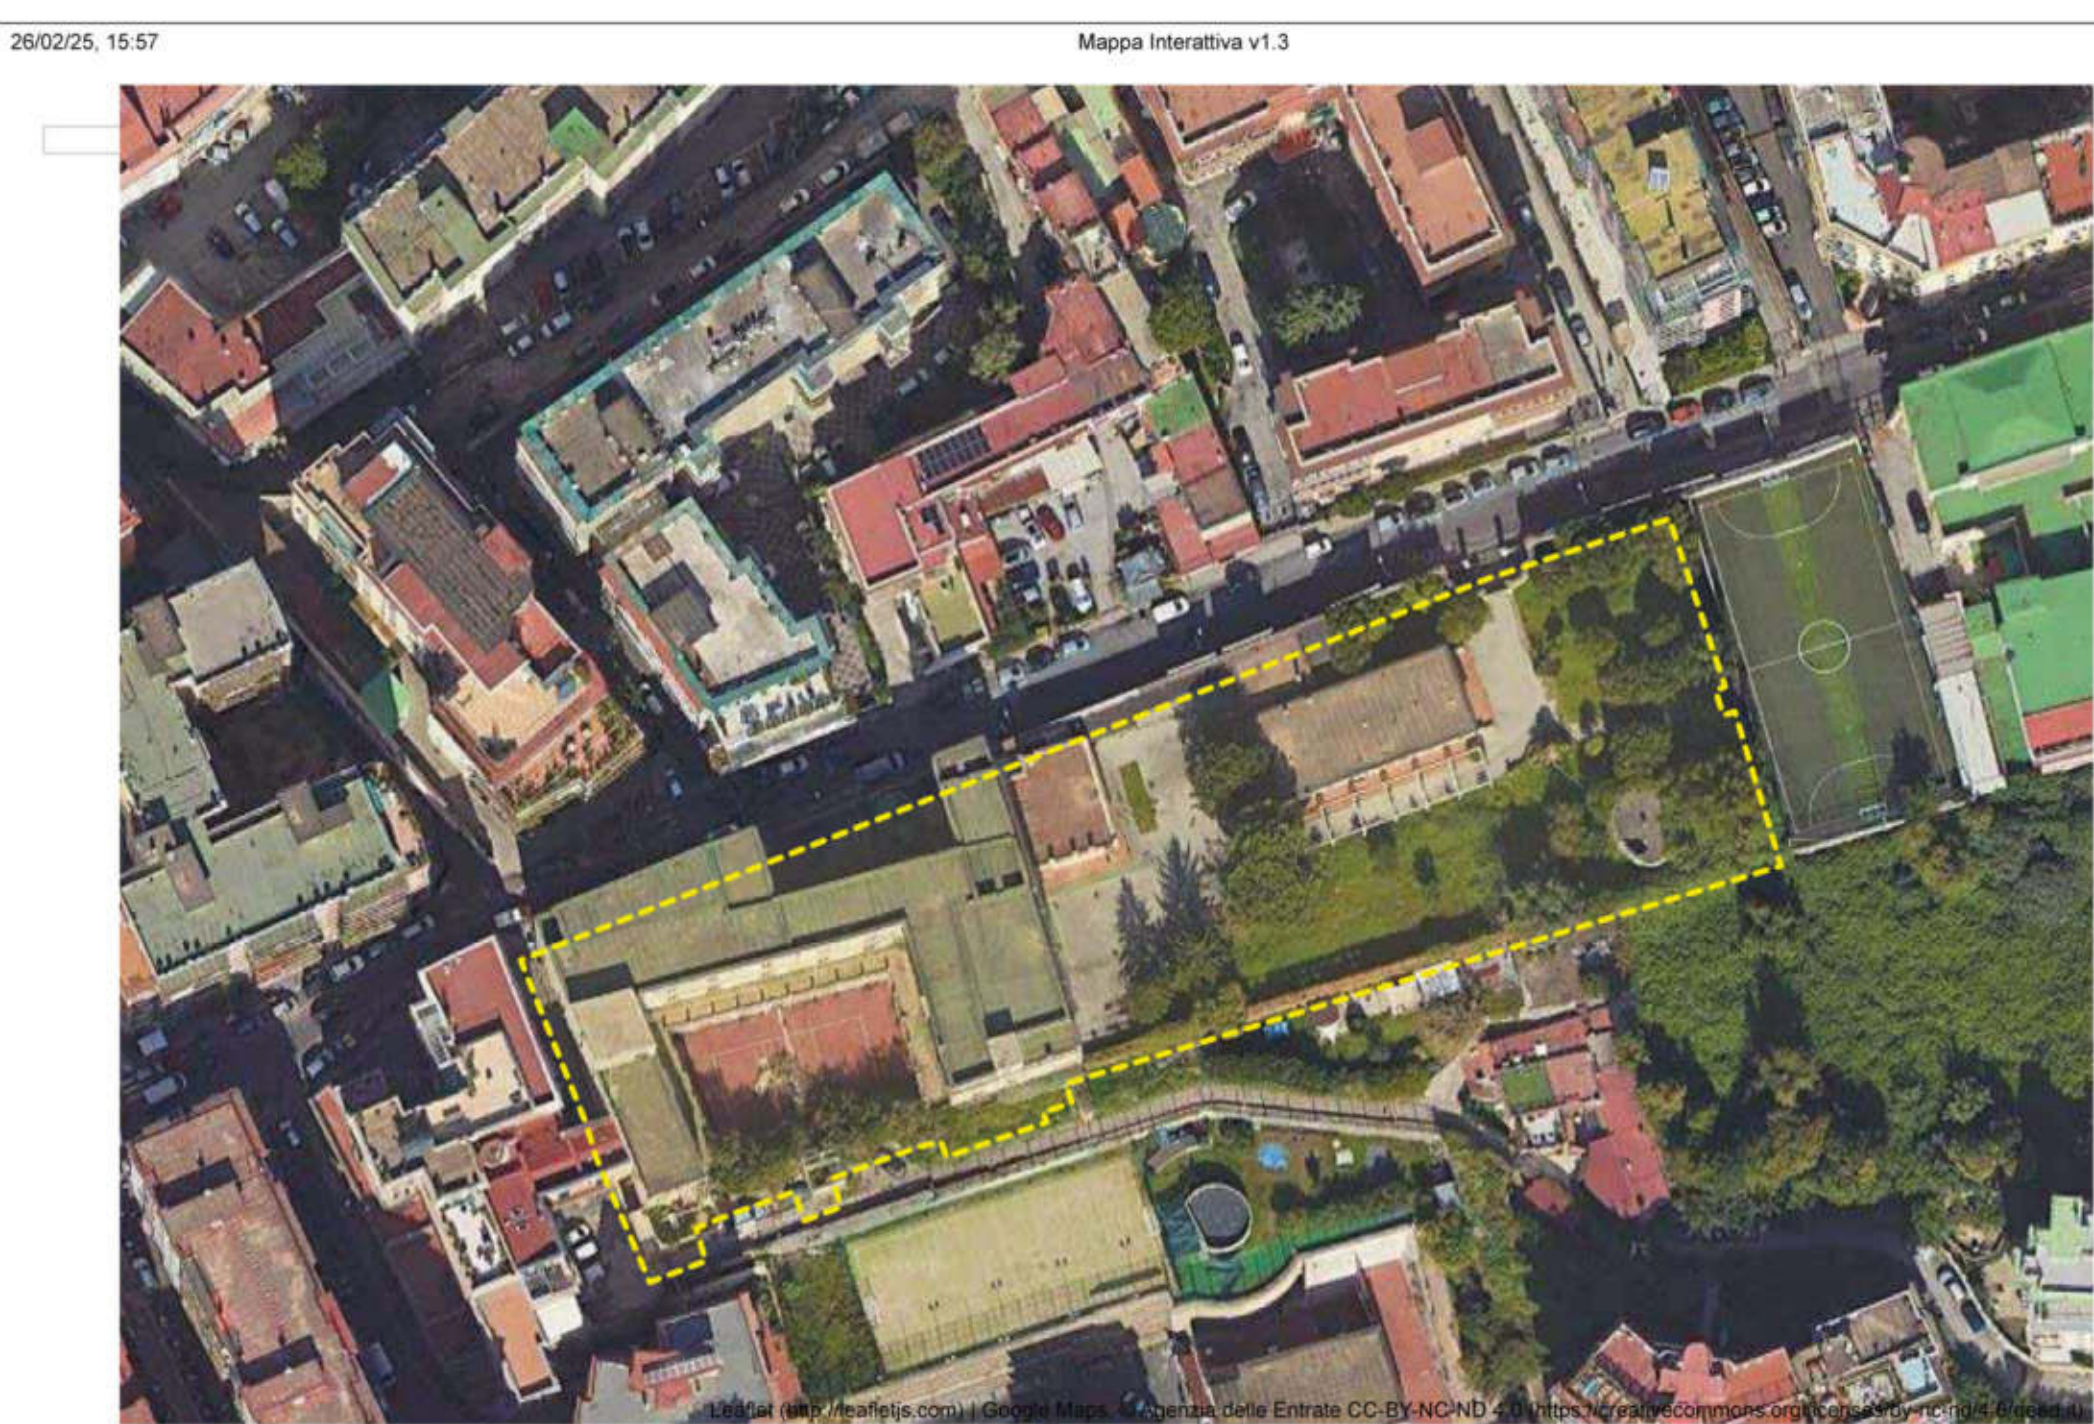

https://sit.cittametropolitana.na.it/minEditor.v1/3/

Mappa Interattiva v1.3

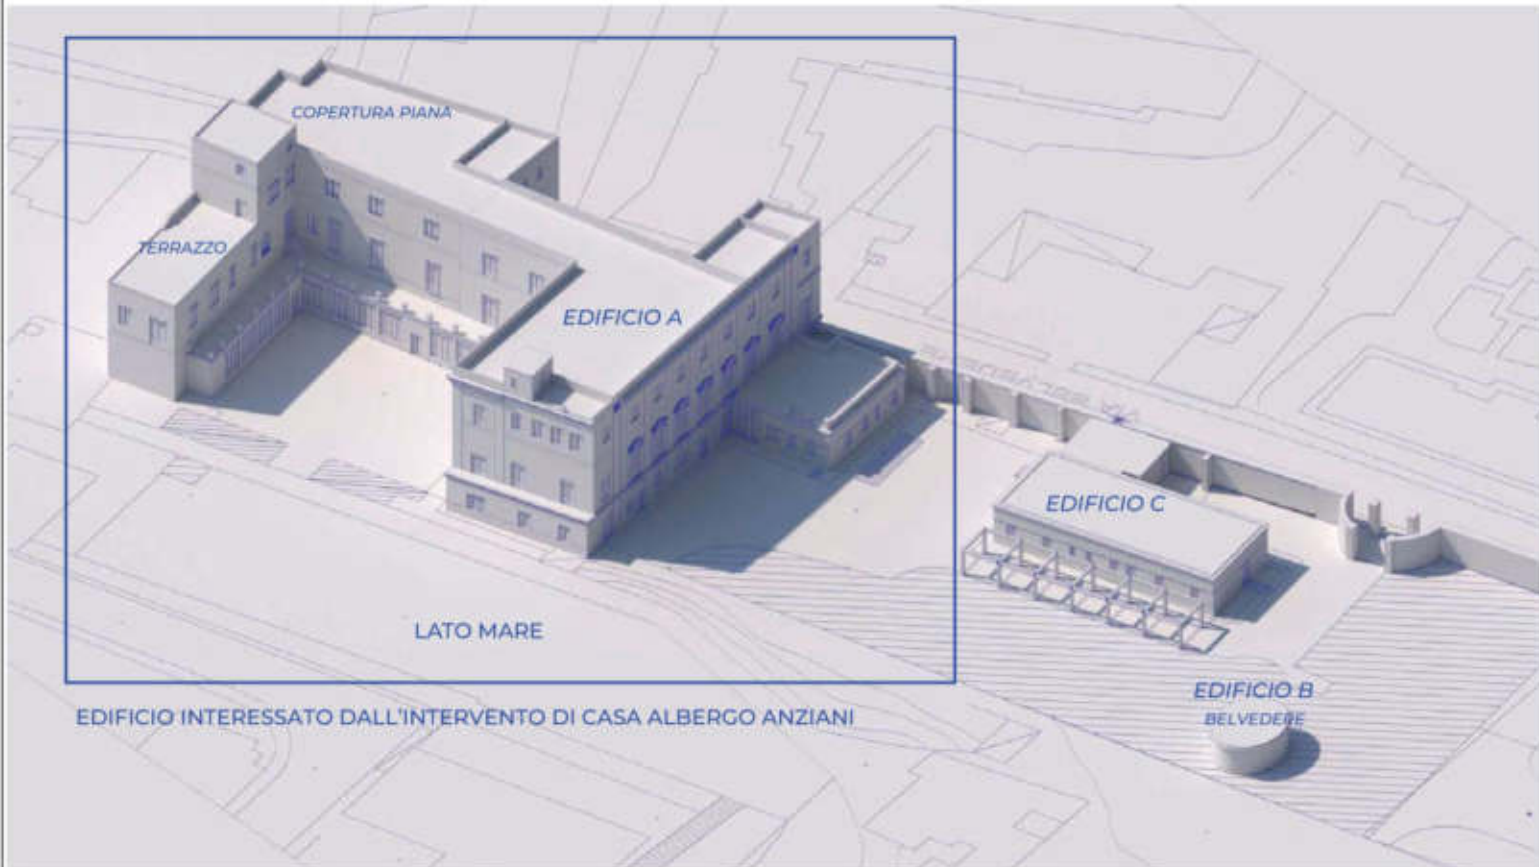


EDIFICIO INTERESSATO DALL'INTERVENTO DI CASA ALBERGO ANZIANI





A

B


VIA BELVEDERE

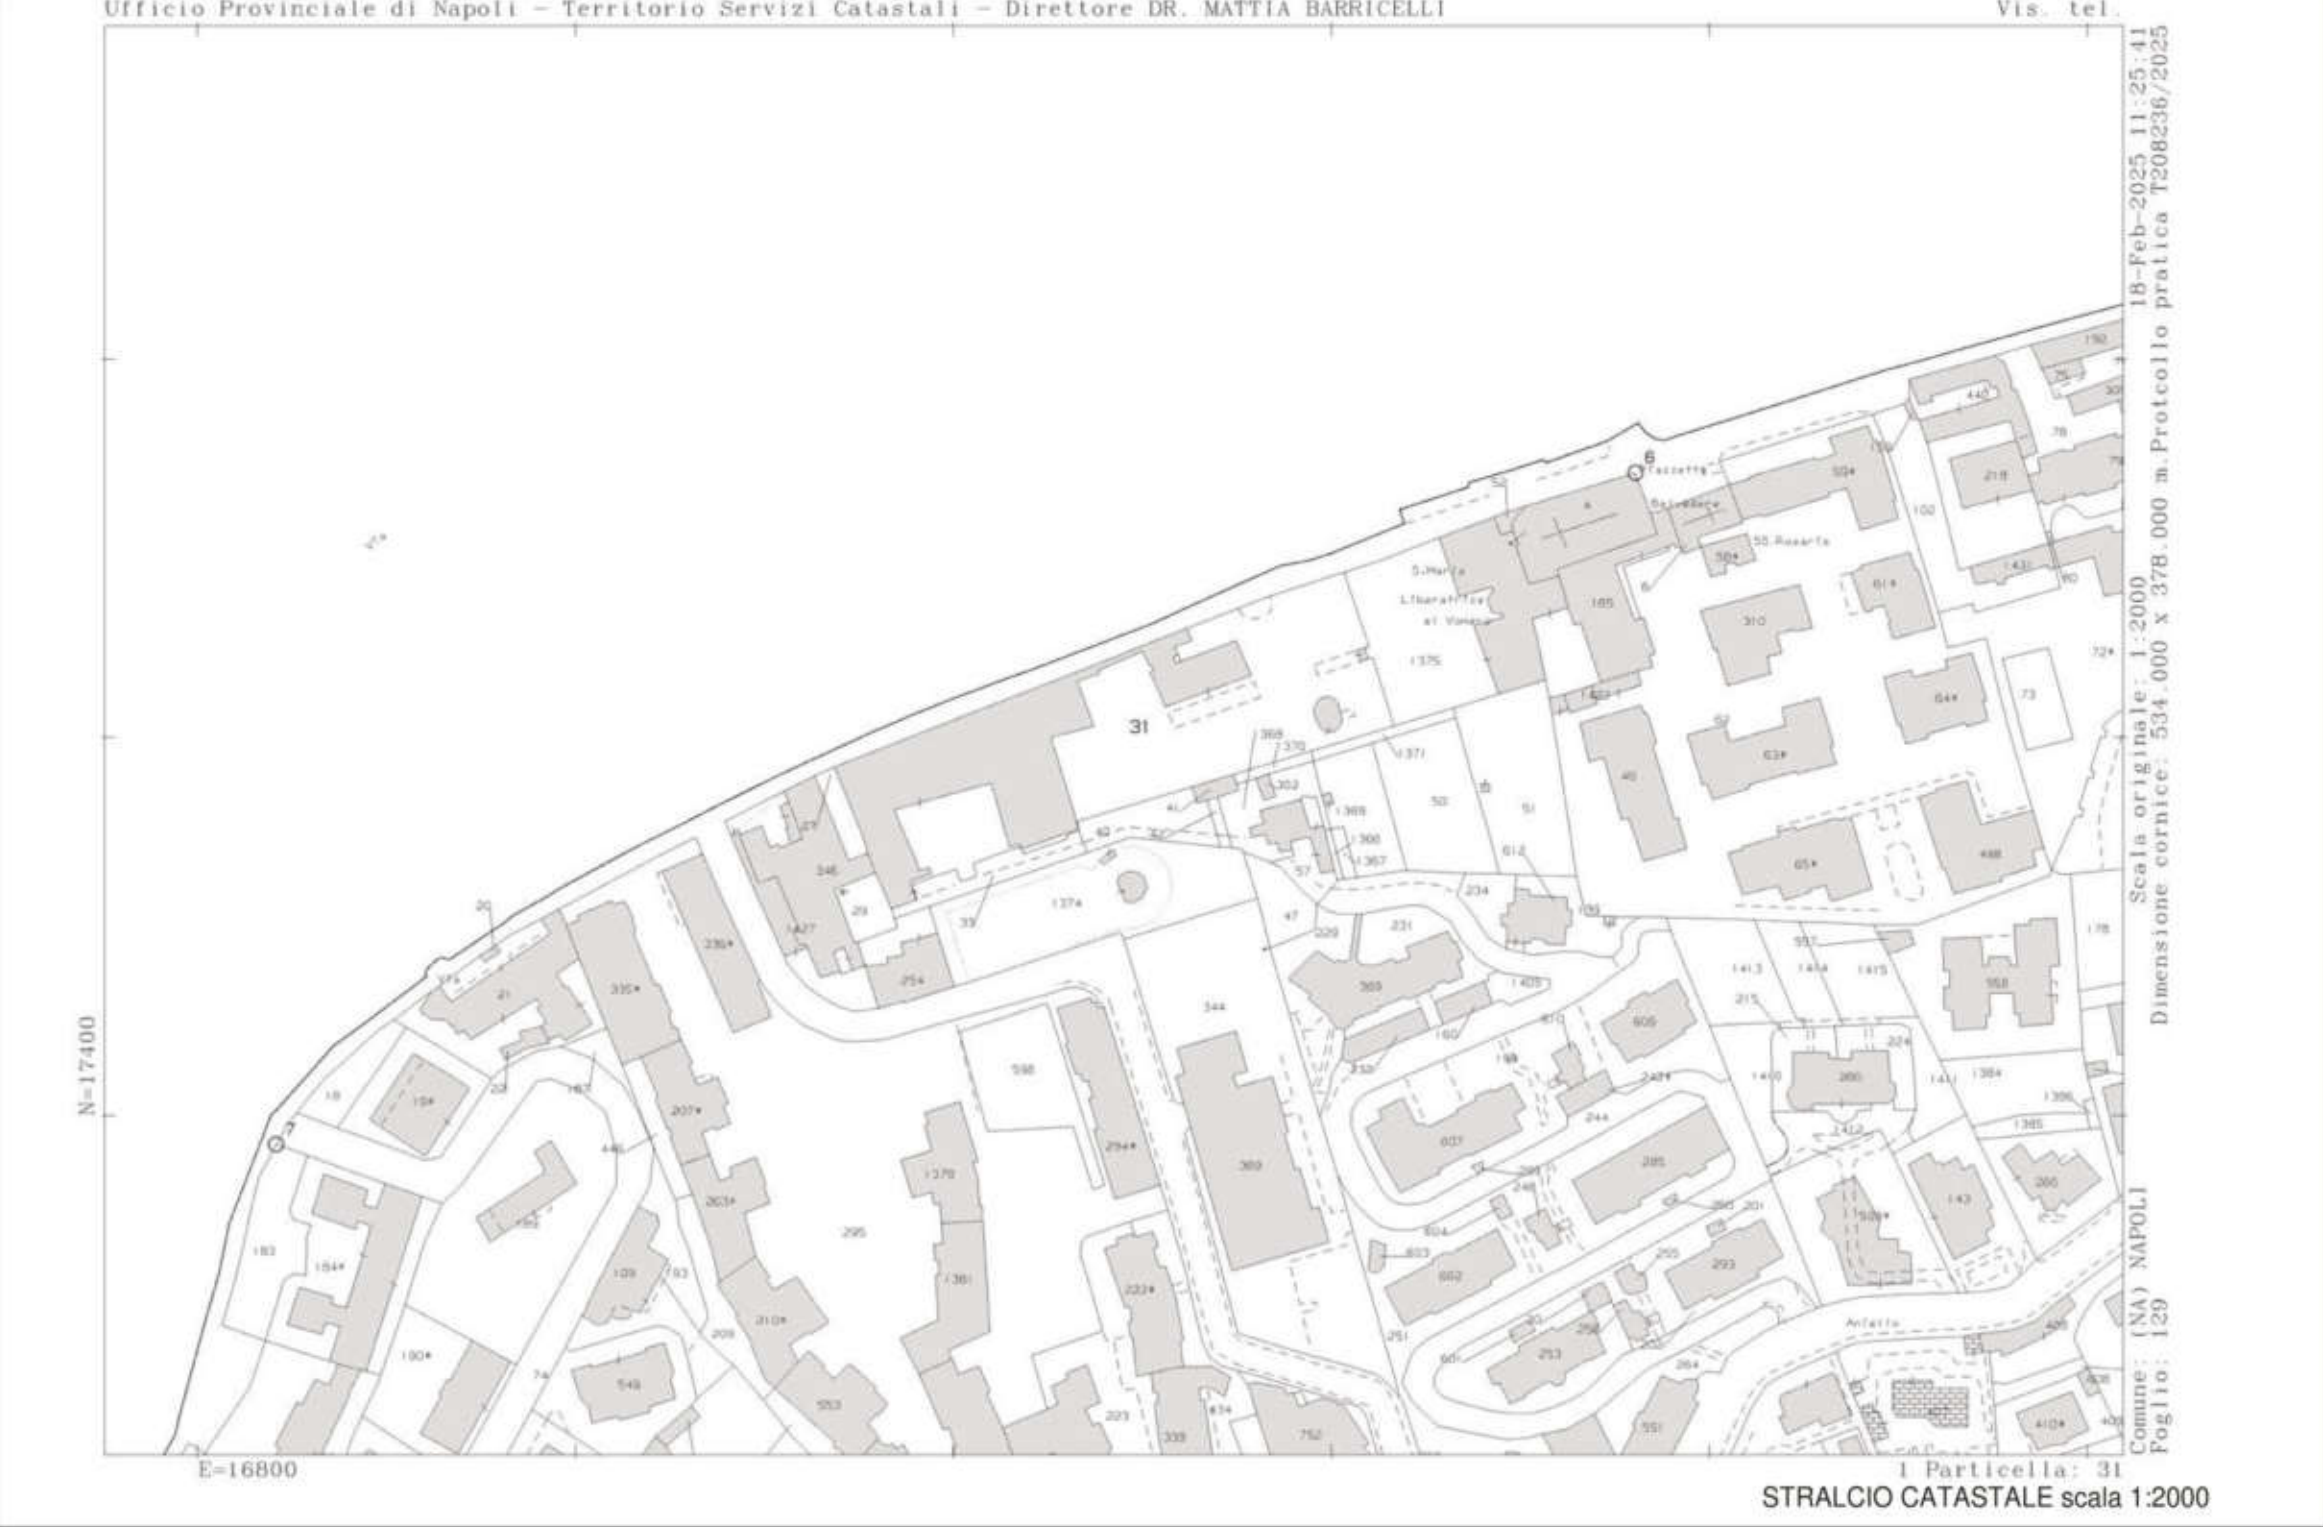

STRALCIO CATASTALE scala 1:2000

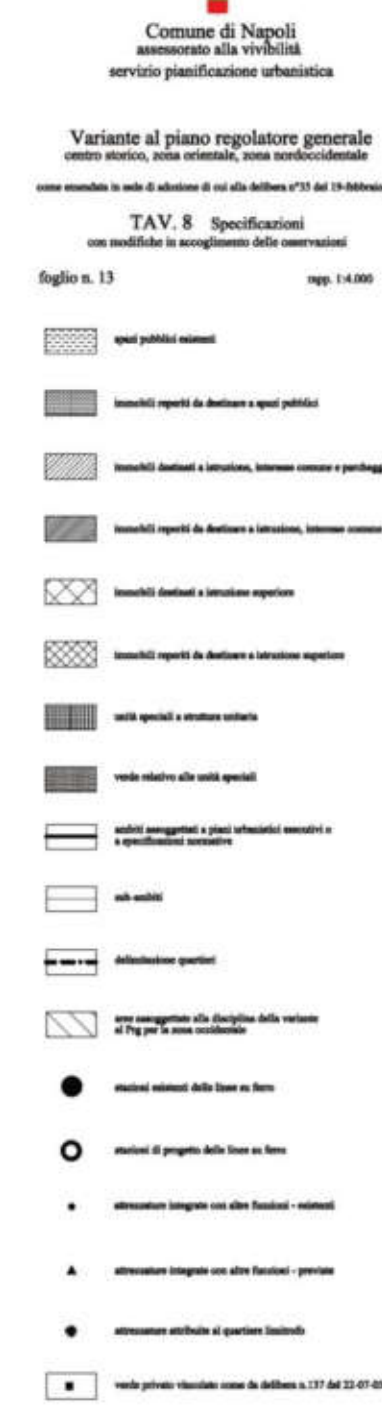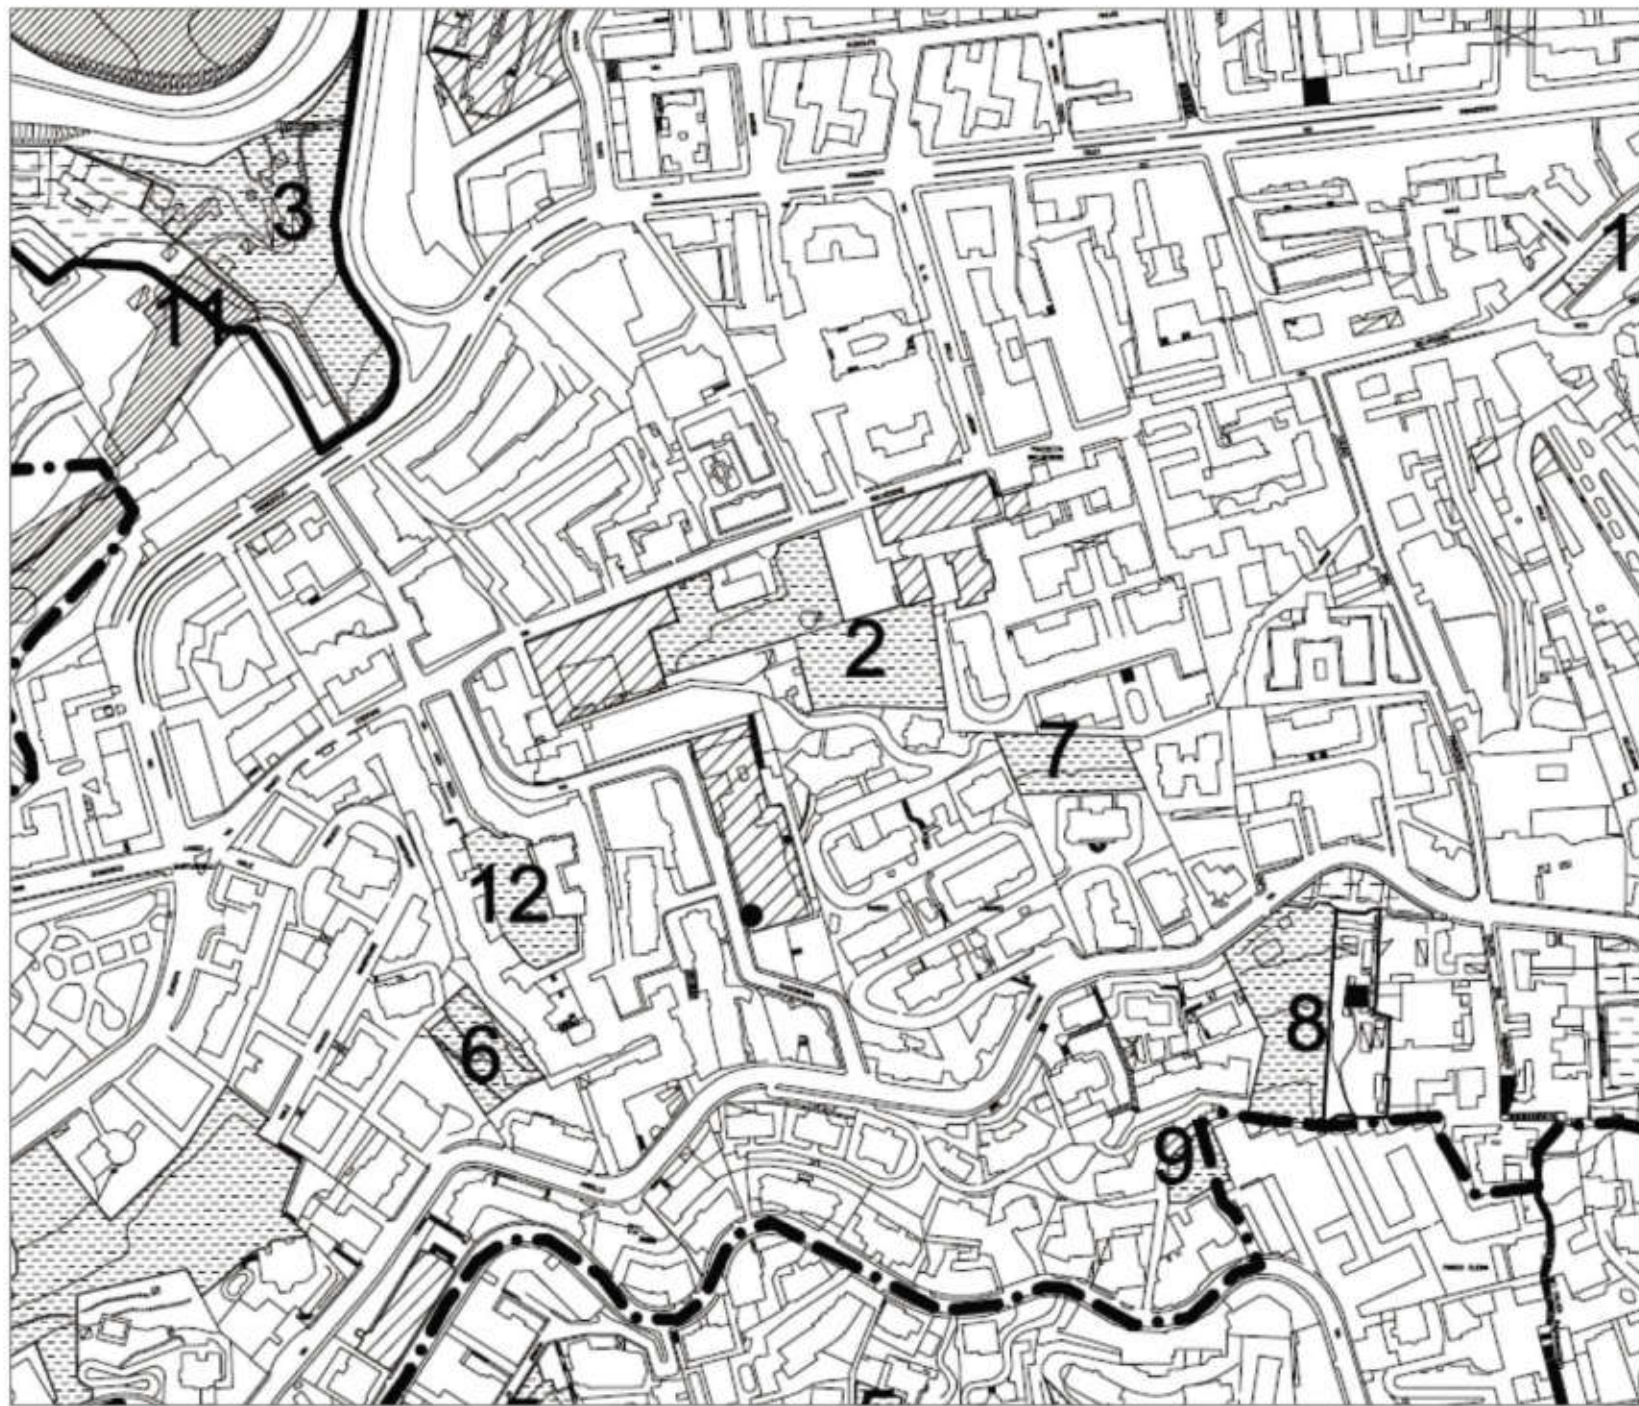

STRALCIO PRG scala 1:4000

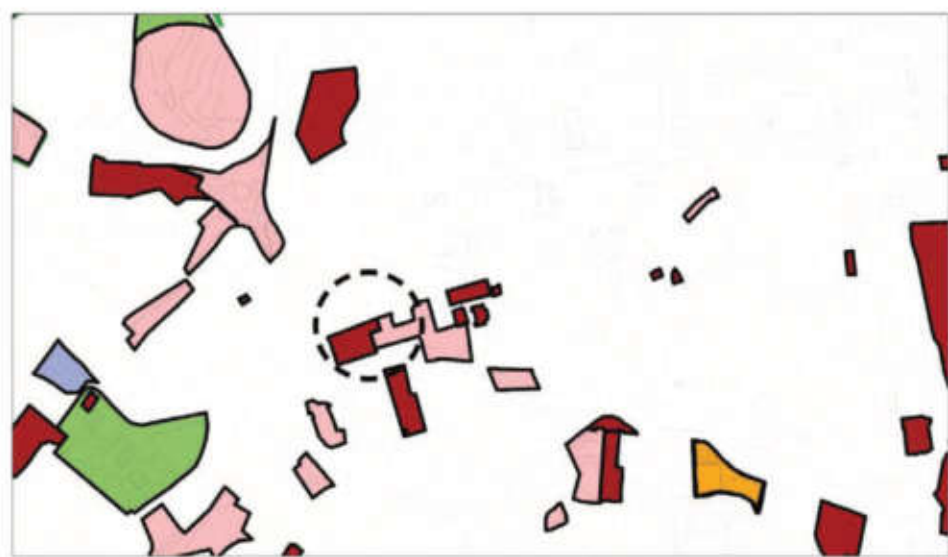

LA RIGENERAZIONE DEL TERRITORIO attraverso:

- la tutela e valorizzazione della Città storica
- la tutela e valorizzazione dei parchi territoriali
- la valorizzazione ambientale delle aree agricole
- la valorizzazione del waterfront e del paesaggio marino
- la trasformazione per fini ambientali e naturalistici
- la compensazione infrastrutturale
- la realizzazione di parchi territoriali
- la dotazione dei servizi alle comunità
- il rinascimento urbano
- le grandi infrastrutture urbane
- le attrezzature urbane e territoriali



QUADRO CONSOGLIO

CONSIGLIO DEL TERRITORIO

CONSIGLIO DEL TERRITORIO

CONSIGLIO DEL TERRITORIO



QUADRO CONSOGLIO

CONSIGLIO DEL TERRITORIO

CONSIGLIO DEL TERRITORIO

CONSIGLIO DEL TERRITORIO



PIANO URBANISTICO COMUNALE (PUC)

RICOGNIZIONE standard urbanistici sul territorio

PRG 2004 (variante 8) (modificata)


PRG 2004 (variante 8) (modificata)

PRG 2004 (variante 8) (modificata)

Convenzione ai sensi dell'art. 56 comma 3 delle norme di attuazione della Variante Generale al P.r.g. relativa ad attrezzature di cui al D.M. 1444/1968, individuate nella tavola 8 – specificazioni - Intervento denominato Casa albergo anziani

CASA ALBERGO per ANZIANI

PROGETTO DEFINITIVO						COMMITTEA:
Rev.	Descrizione	Data	Redazione	Verifica	Approvazione	NOME FILE: INQUADRAMENTO URBANISTICO
01	Settembre					
						SCALA: 1:100
PROGETTISTI:			VISTO:			
Progetto Architettonico			Progetto Strutturale			

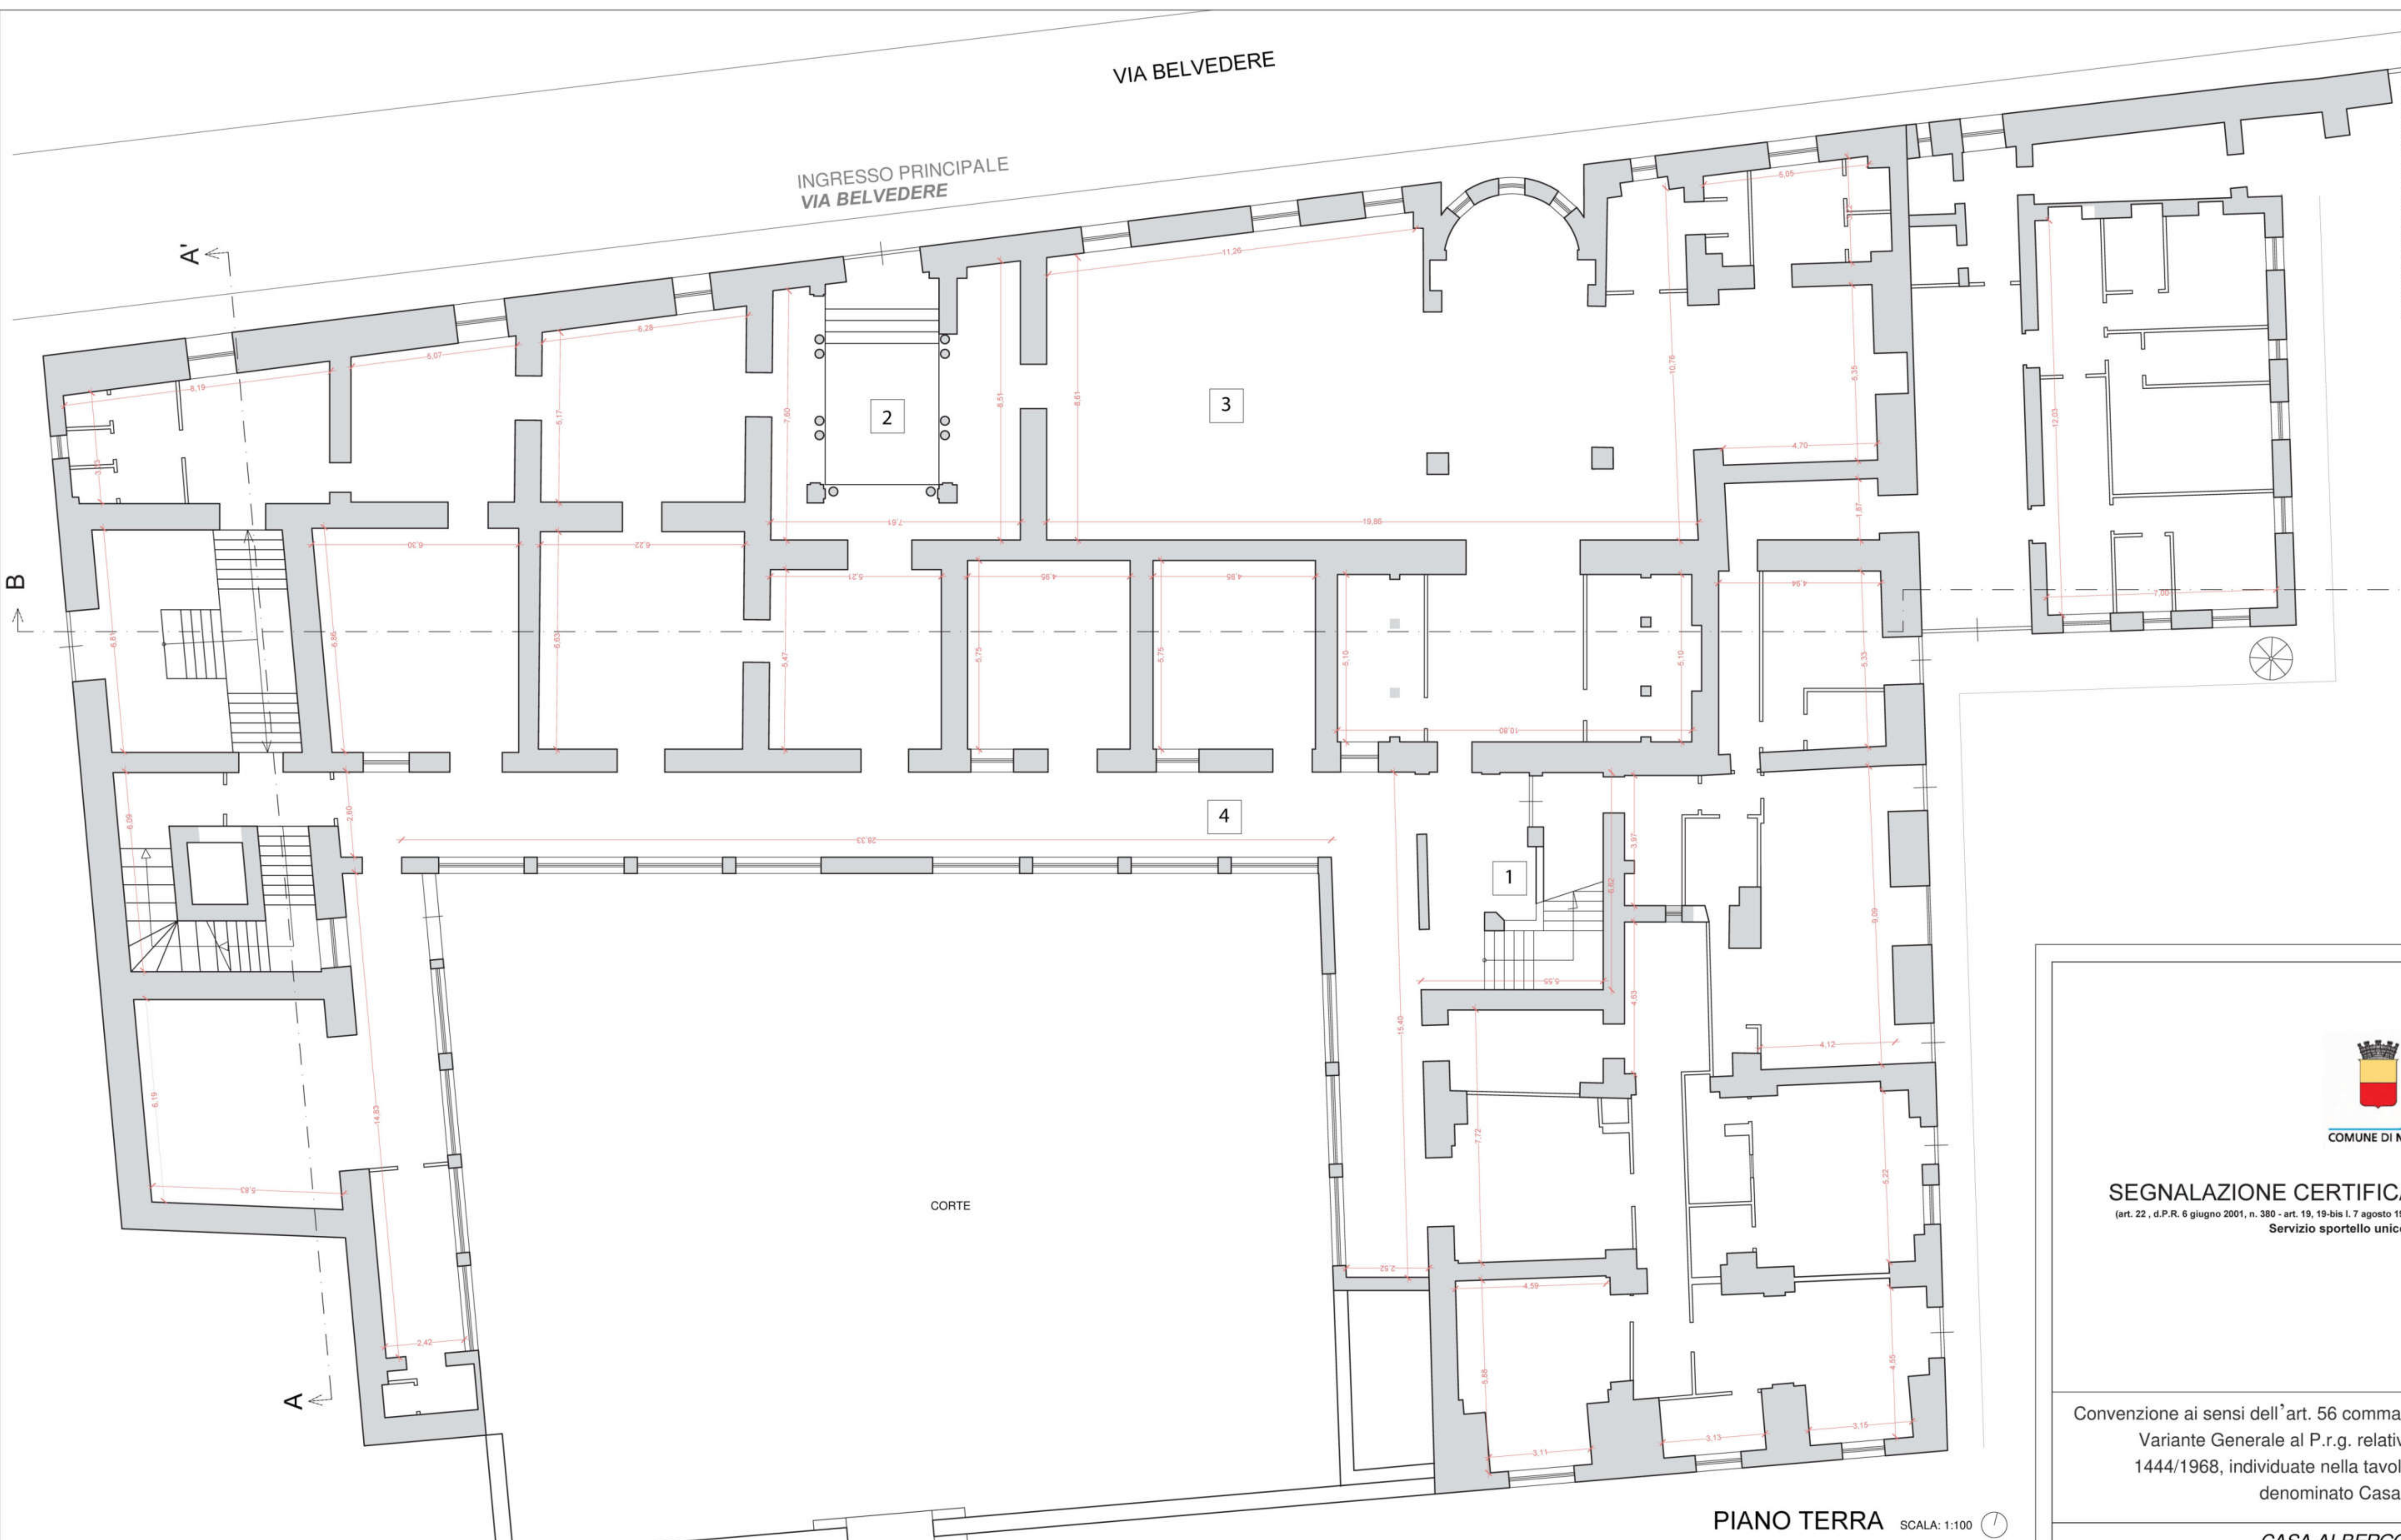


SEGNALAZIONE CERTIFICATA DI INIZIO ATTIVITÀ
(art. 22, d.P.R. 6 giugno 2001, n. 380 - art. 19, 19-bis l. 7 agosto 1990, n. 241 - artt. 5, 6 e 7, d.P.R. 7 settembre 2010, n. 160)
Servizio sportello unico edilizia privata

Convenzione ai sensi dell'art. 56 comma 3 delle norme di attuazione della Variante Generale al P.r.g. relativa ad attrezzature di cui al D.M. 1444/1968, individuate nella tavola 8 – specificazioni - Intervento denominato Casa albergo anziani

CASA ALBERGO per ANZIANI

PROGETTO DEFINITIVO						COMMITTENZA:
Rev.	Descrizione	Data	Redazione	Verifica	Approvazione	NOME FILE:
01	Settembre					PIANO TERRA STATO DI FATTO
						SCALA: 1:100
PROGETTISTI:						VISTO:
Progetto Architettonico						
Progetto Strutturale						

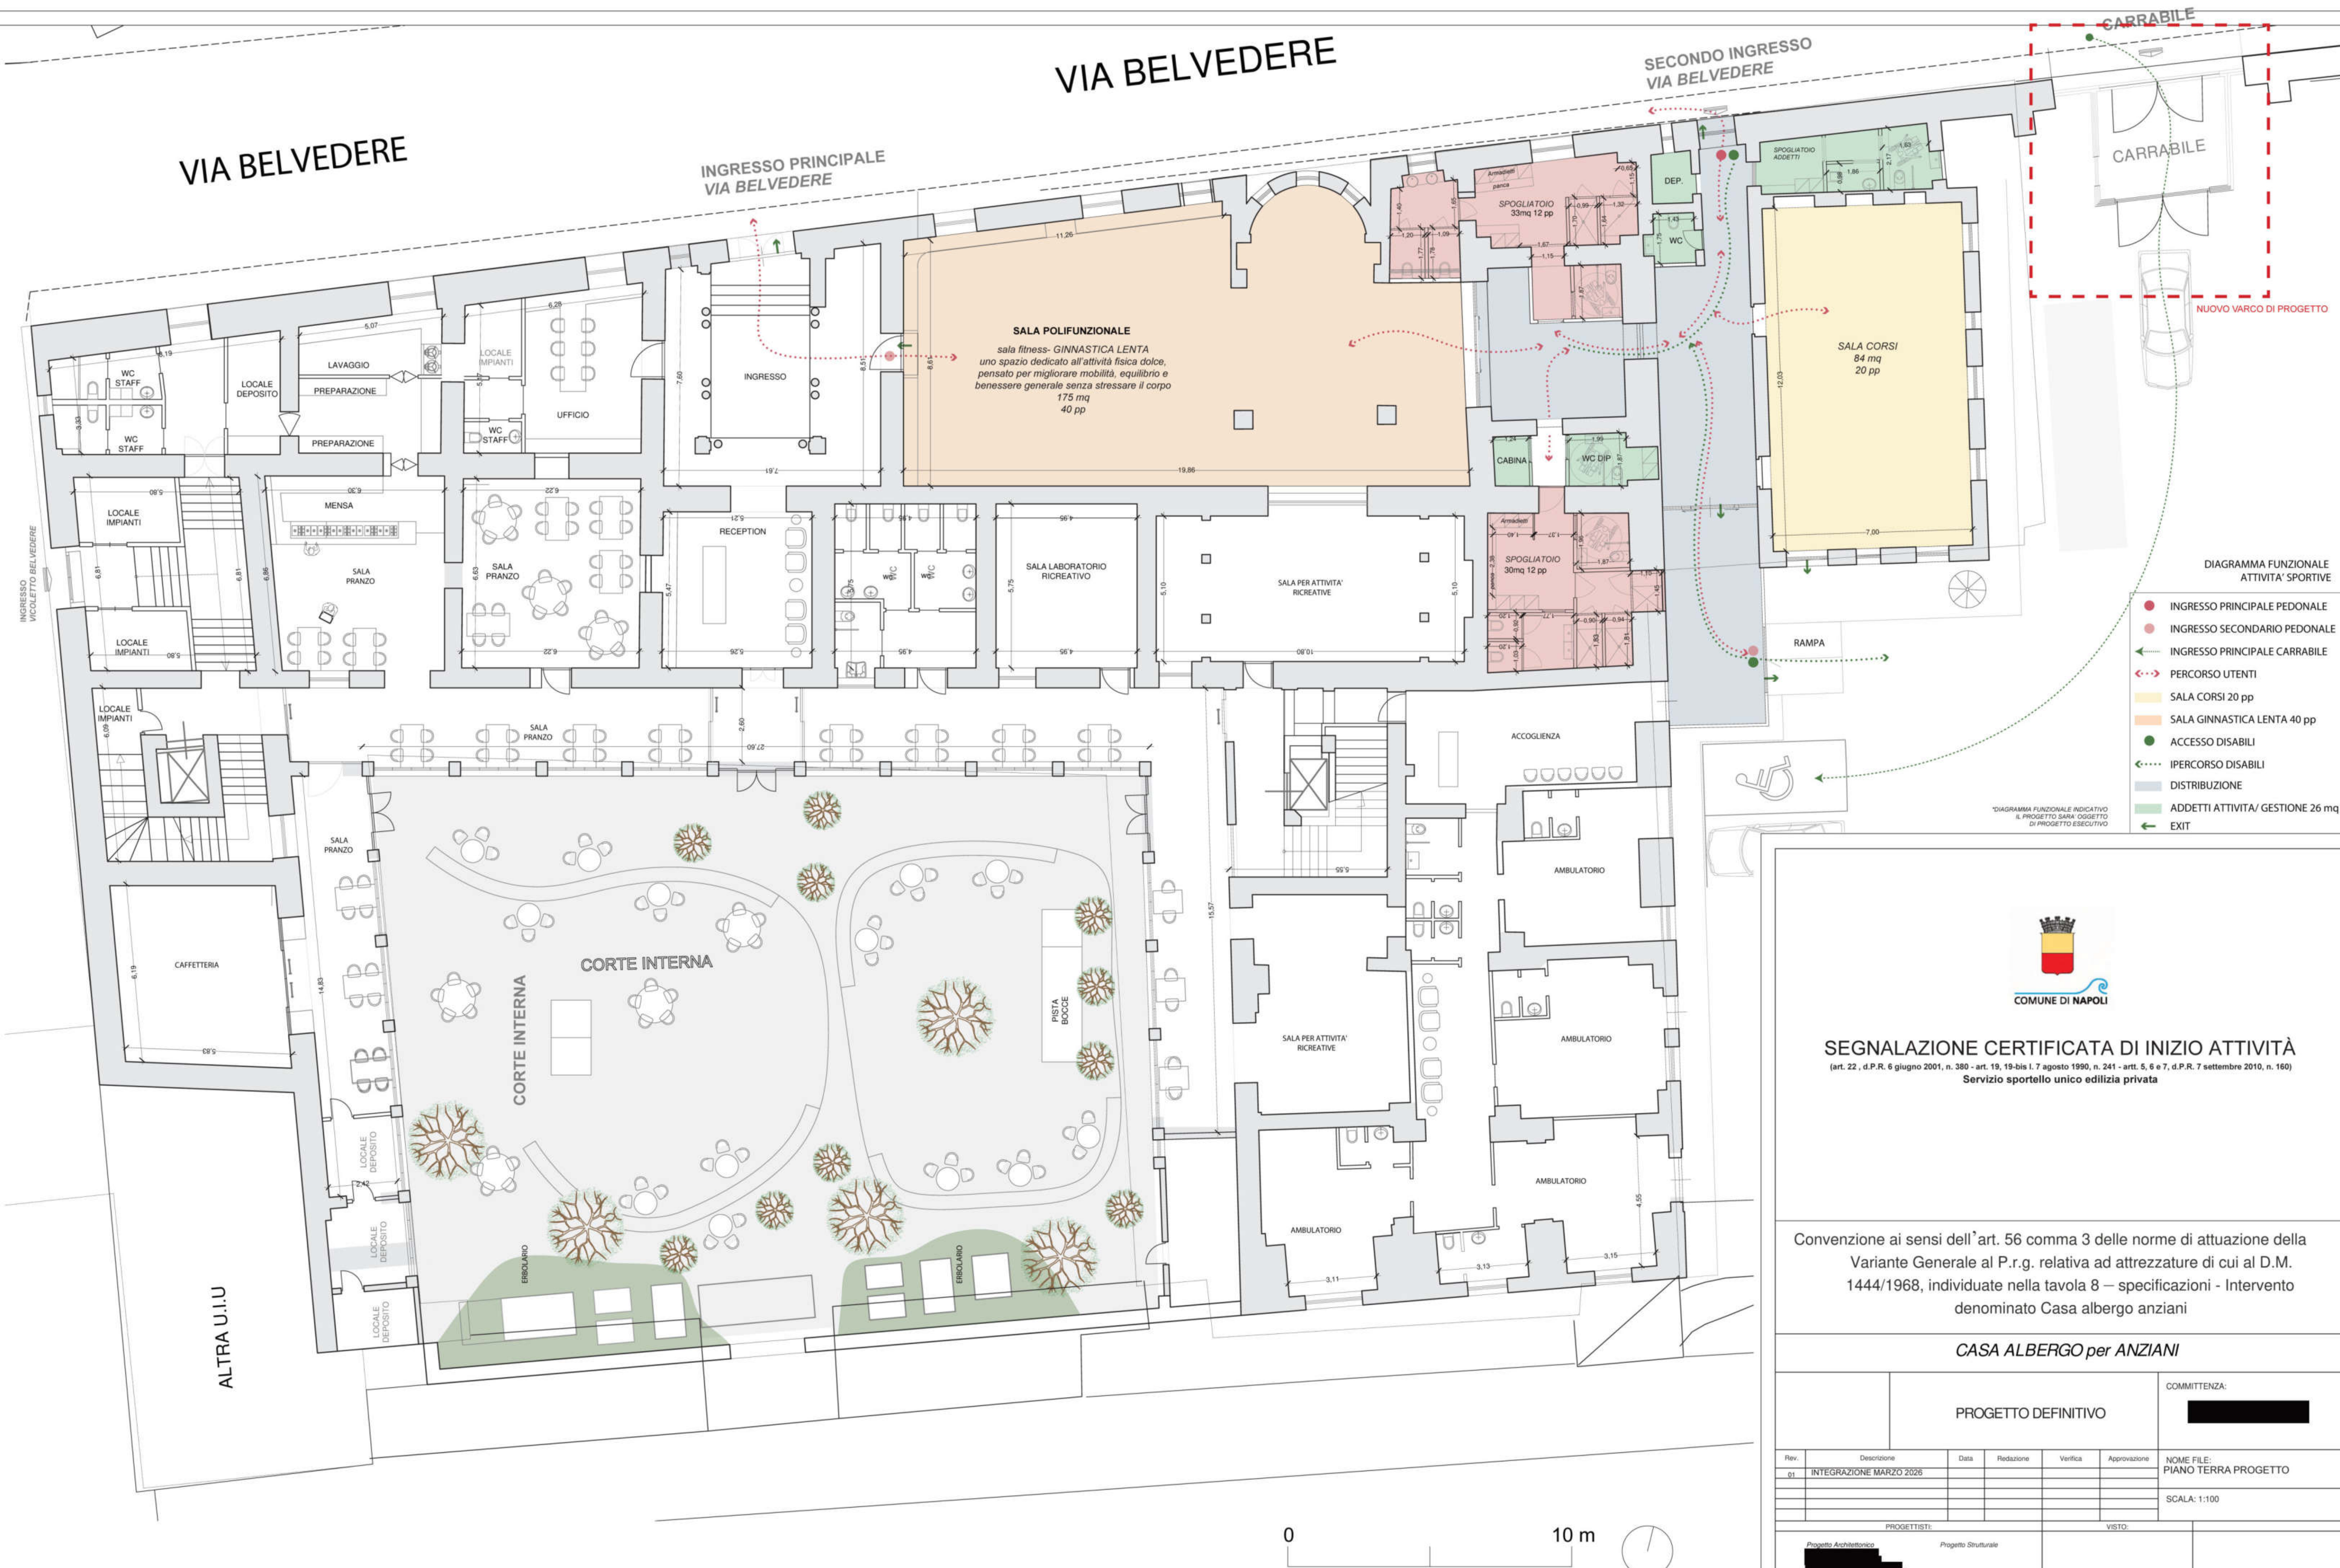

- DIAGRAMMA FUNZIONALE ATTIVITA' SPORTIVE
- INGRESSO PRINCIPALE PEDONALE
 - INGRESSO SECONDARIO PEDONALE
 - ➡ INGRESSO PRINCIPALE CARRABILE
 - ➡ PERCORSO UTENTI
 - SALA CORSI 20 pp
 - SALA GINNASTICA LENTA 40 pp
 - ACCESSO DISABILI
 - ➡ IPERCORSO DISABILI
 - DISTRIBUZIONE
 - ADDETTI ATTIVITA'/ GESTIONE 26 mq
 - ➡ EXIT




SEGNALAZIONE CERTIFICATA DI INIZIO ATTIVITÀ
(art. 22, d.P.R. 6 giugno 2001, n. 380 - art. 19, 19-bis l. 7 agosto 1990, n. 241 - art. 5, 6 e 7, d.P.R. 7 settembre 2010, n. 160)
Servizio sportello unico edilizia privata


Convenzione ai sensi dell'art. 56 comma 3 delle norme di attuazione della Variante Generale al P.r.g. relativa ad attrezzature di cui al D.M. 1444/1968, individuate nella tavola 8 – specifiche - Intervento denominato Casa albergo anziani

CASA ALBERGO per ANZIANI

PROGETTO DEFINITIVO					COMMITTEENZA: [REDACTED]
Rev.	Descrizione	Data	Redazione	Verifica	Approvazione
01	INTEGRAZIONE MARZO 2026				
					NOME FILE: PIANO TERRA PROGETTO
					SCALA: 1:100
PROGETTISTI:			VISTO:		
Progetto Architettonico [REDACTED]			Progetto Strutturale [REDACTED]		

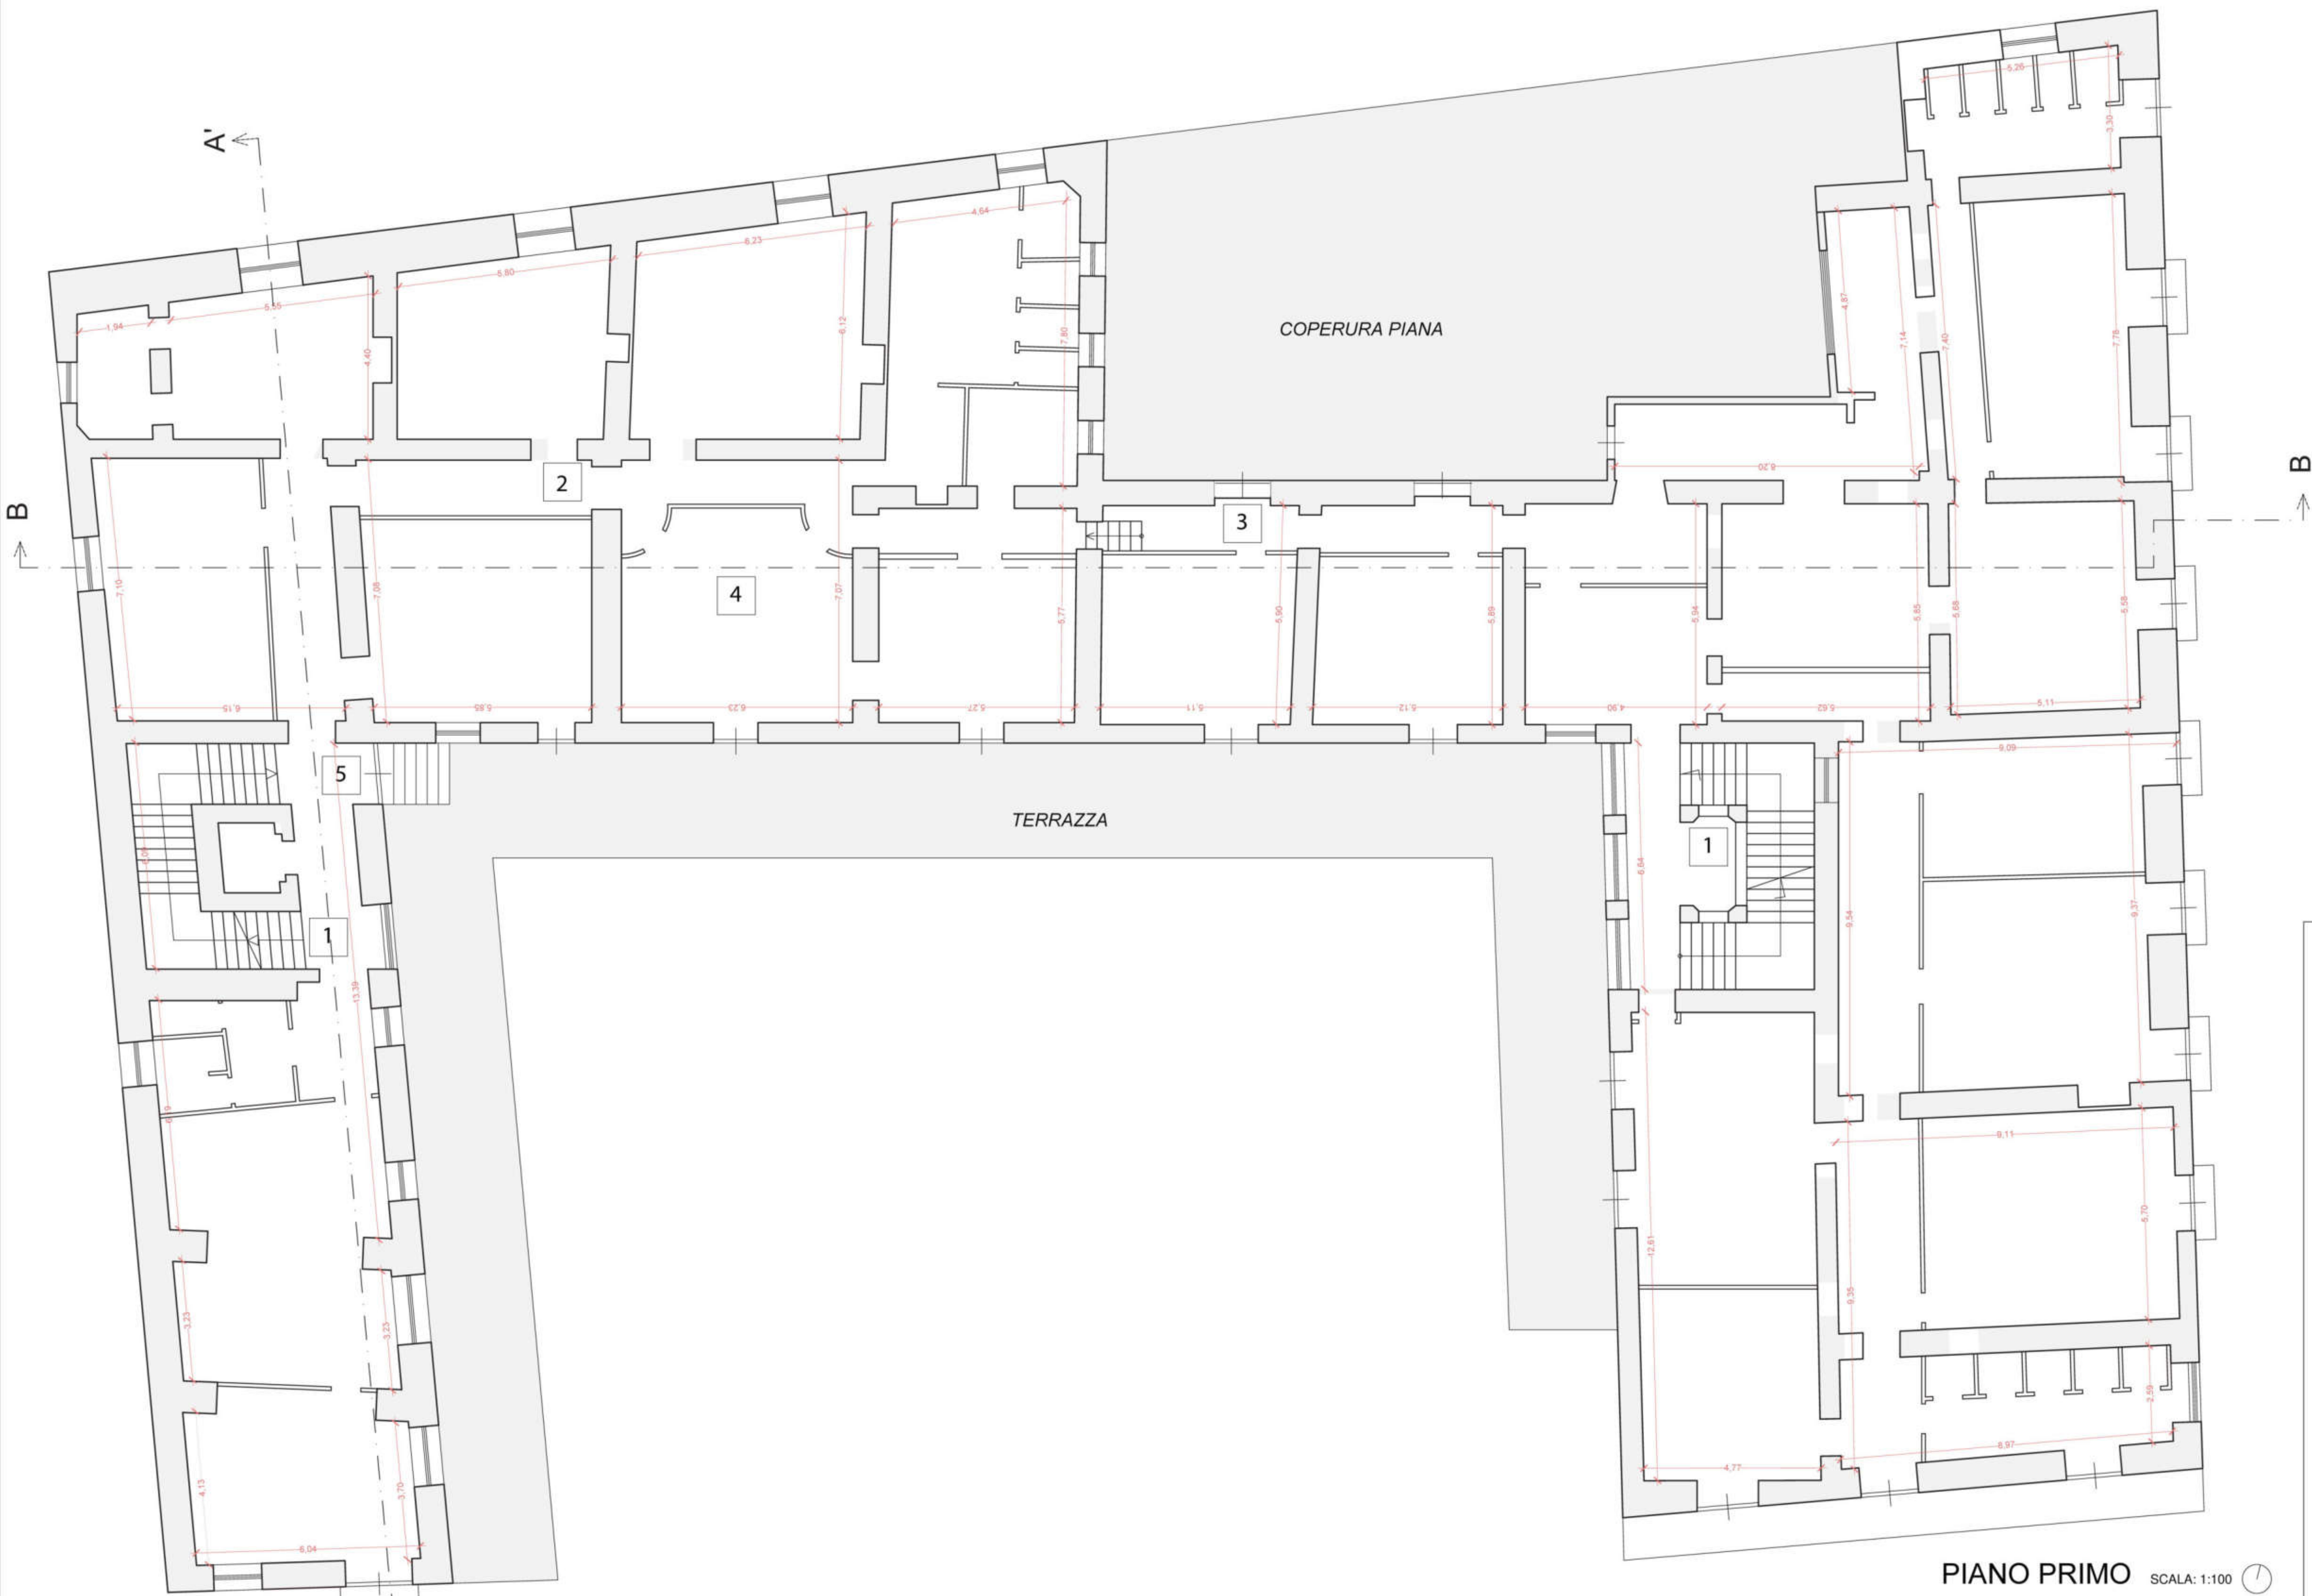

PIANO PRIMO SCALA: 1:100

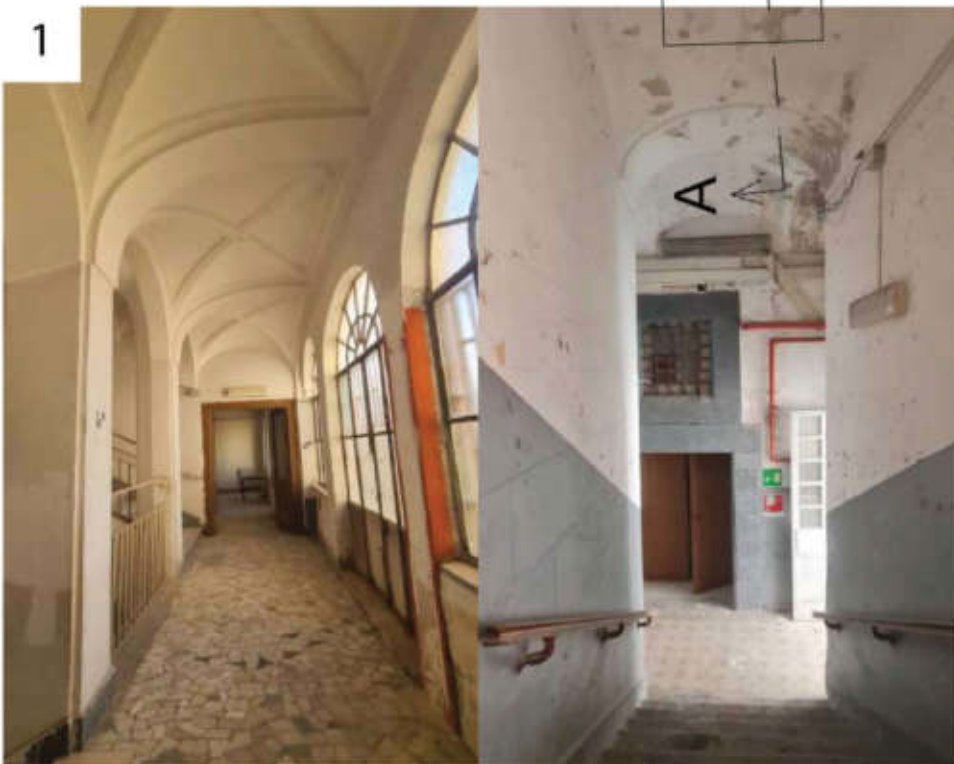


SEGNALAZIONE CERTIFICATA DI INIZIO ATTIVITÀ
(art. 22, d.P.R. 6 giugno 2001, n. 380 - art. 19, 19-bis l. 7 agosto 1990, n. 241 - artt. 5, 6 e 7, d.P.R. 7 settembre 2010, n. 160)
Servizio sportello unico edilizia privata

Convenzione ai sensi dell'art. 56 comma 3 delle norme di attuazione della Variante Generale al P.r.g. relativa ad attrezzature di cui al D.M. 1444/1968, individuate nella tavola 8 – specifiche - Intervento denominato Casa albergo anziani

CASA ALBERGO per ANZIANI


PROGETTO DEFINITIVO						COMMITTENZA:
Rev.	Descrizione	Data	Redazione	Verifica	Approvazione	NOME FILE:
01	Settembre					PRIMO PIANO STATO DI FATTO
						SCALA: 1:100
PROGETTISTI:						VISTO:
Progetto Architettonico						
Progetto Strutturale						

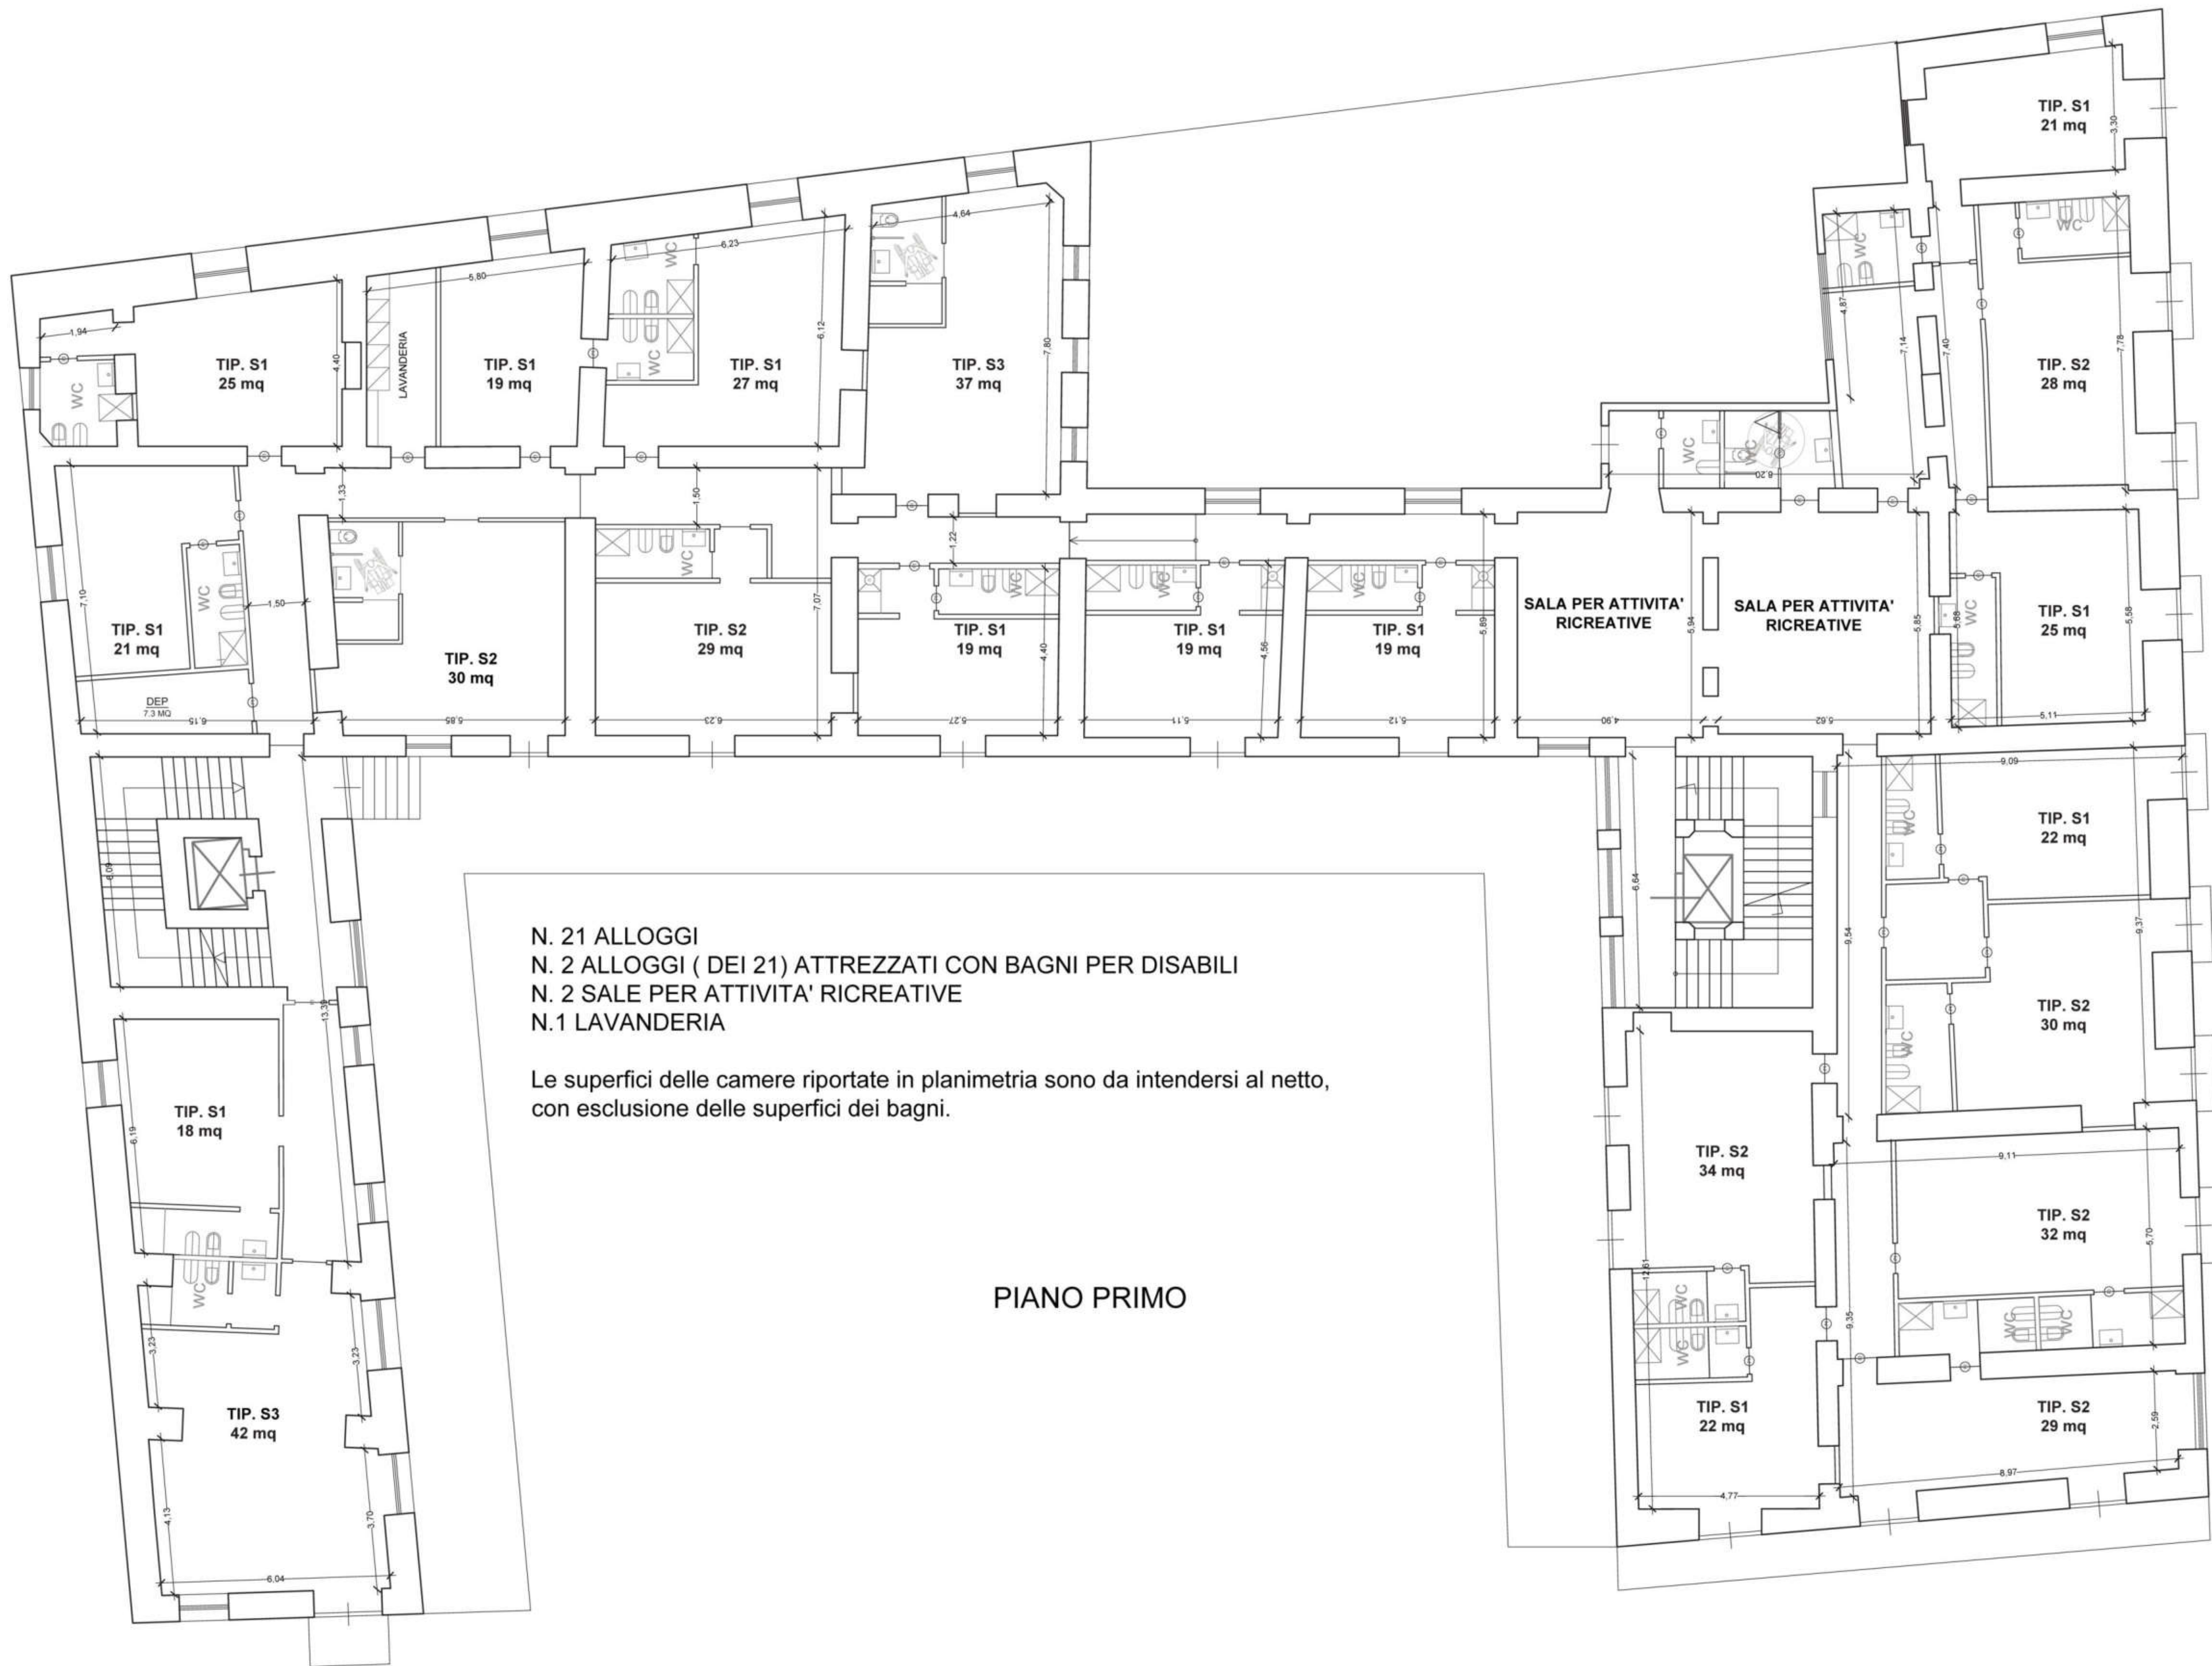

N. 21 ALLOGGI
N. 2 ALLOGGI (DEI 21) ATTREZZATI CON BAGNI PER DISABILI
N. 2 SALE PER ATTIVITA' RICREATIVE
N.1 LAVANDERIA

Le superfici delle camere riportate in planimetria sono da intendersi al netto,
con esclusione delle superfici dei bagni.

PIANO PRIMO

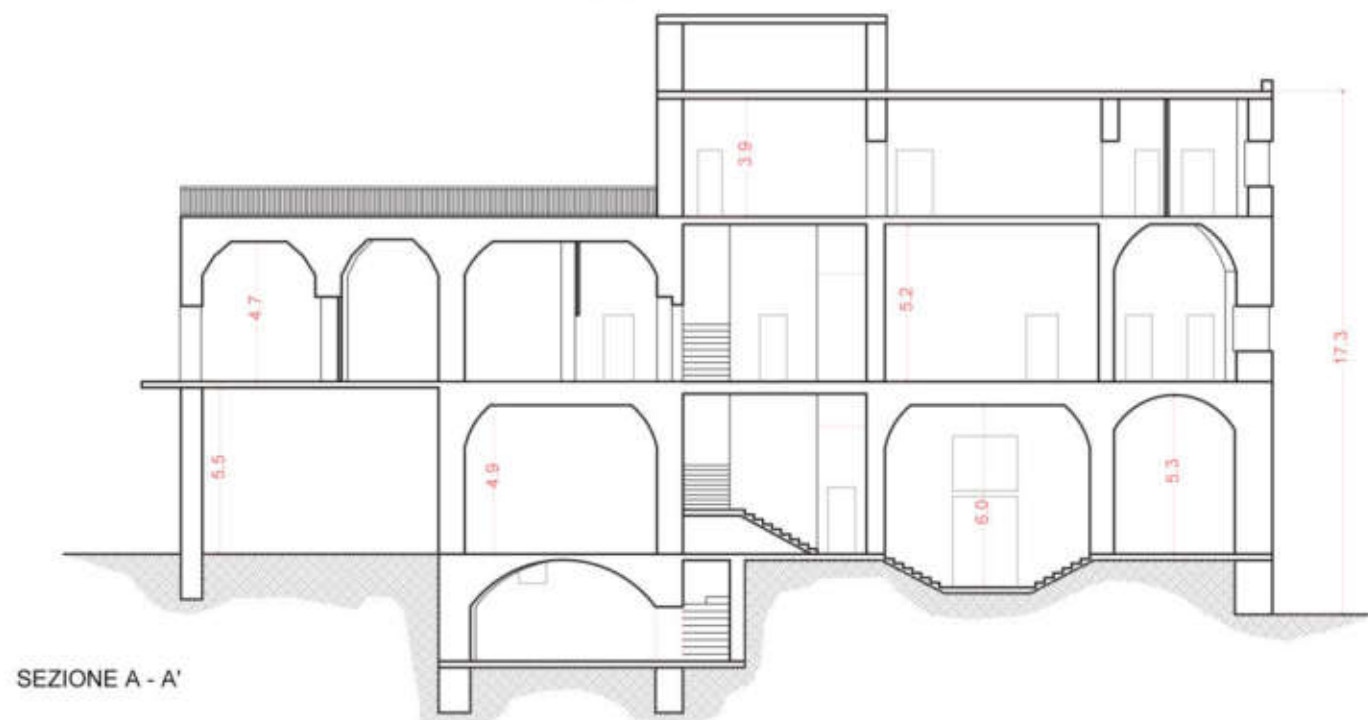

SEZIONE A - A'



SEZIONE B - B'



SEGNALAZIONE CERTIFICATA DI INIZIO ATTIVITÀ
(art. 22, d.P.R. 6 giugno 2001, n. 380 - art. 19, 19-bis l. 7 agosto 1990, n. 241 - artt. 5, 6 e 7, d.P.R. 7 settembre 2010, n. 160)
Servizio sportello unico edilizia privata

Convenzione ai sensi dell'art. 56 comma 3 delle norme di attuazione della
Variante Generale al P.r.g. relativa ad attrezzature di cui al D.M.
1444/1968, individuate nella tavola 8 – specificheazioni - Intervento
denominato Casa albergo anziani

CASA ALBERGO per ANZIANI

PROGETTO DEFINITIVO						COMMITTENZA: [REDACTED]
Rev.	Descrizione	Data	Redazione	Verifica	Approvazione	NOME FILE: PRIMO PIANO PROGETTO
01	Settembre					SCALA: 1:100
PROGETTISTI:			VISTO:			
[REDACTED] Progetto Strutturale						



SEGNALAZIONE CERTIFICATA DI INIZIO ATTIVITÀ

(art. 22, d.P.R. 6 giugno 2001, n. 380 - art. 19, 19-bis l. 7 agosto 1990, n. 241 - artt. 5, 6 e 7, d.P.R. 7 settembre 2010, n. 160)

Servizio sportello unico edilizia privata

Convenzione ai sensi dell'art. 56 comma 3 delle norme di attuazione della
Variante Generale al P.r.g. relativa ad attrezzature di cui al D.M.
1444/1968, individuate nella tavola 8 – specificazioni - Intervento
denominato Casa albergo anziani

CASA ALBERGO per ANZIANI

PROGETTO DEFINITIVO


COMMITTENZA

Rev.	Descrizione	Data	Redazione	Verifica	Approvazione	NOME FILE: SECONDO PIANO STATO DI FATTO
01	Settembre					
						SCALA: 1:100

PROGETTISTI: *Progetto Strutturale*

VISTO:	


100

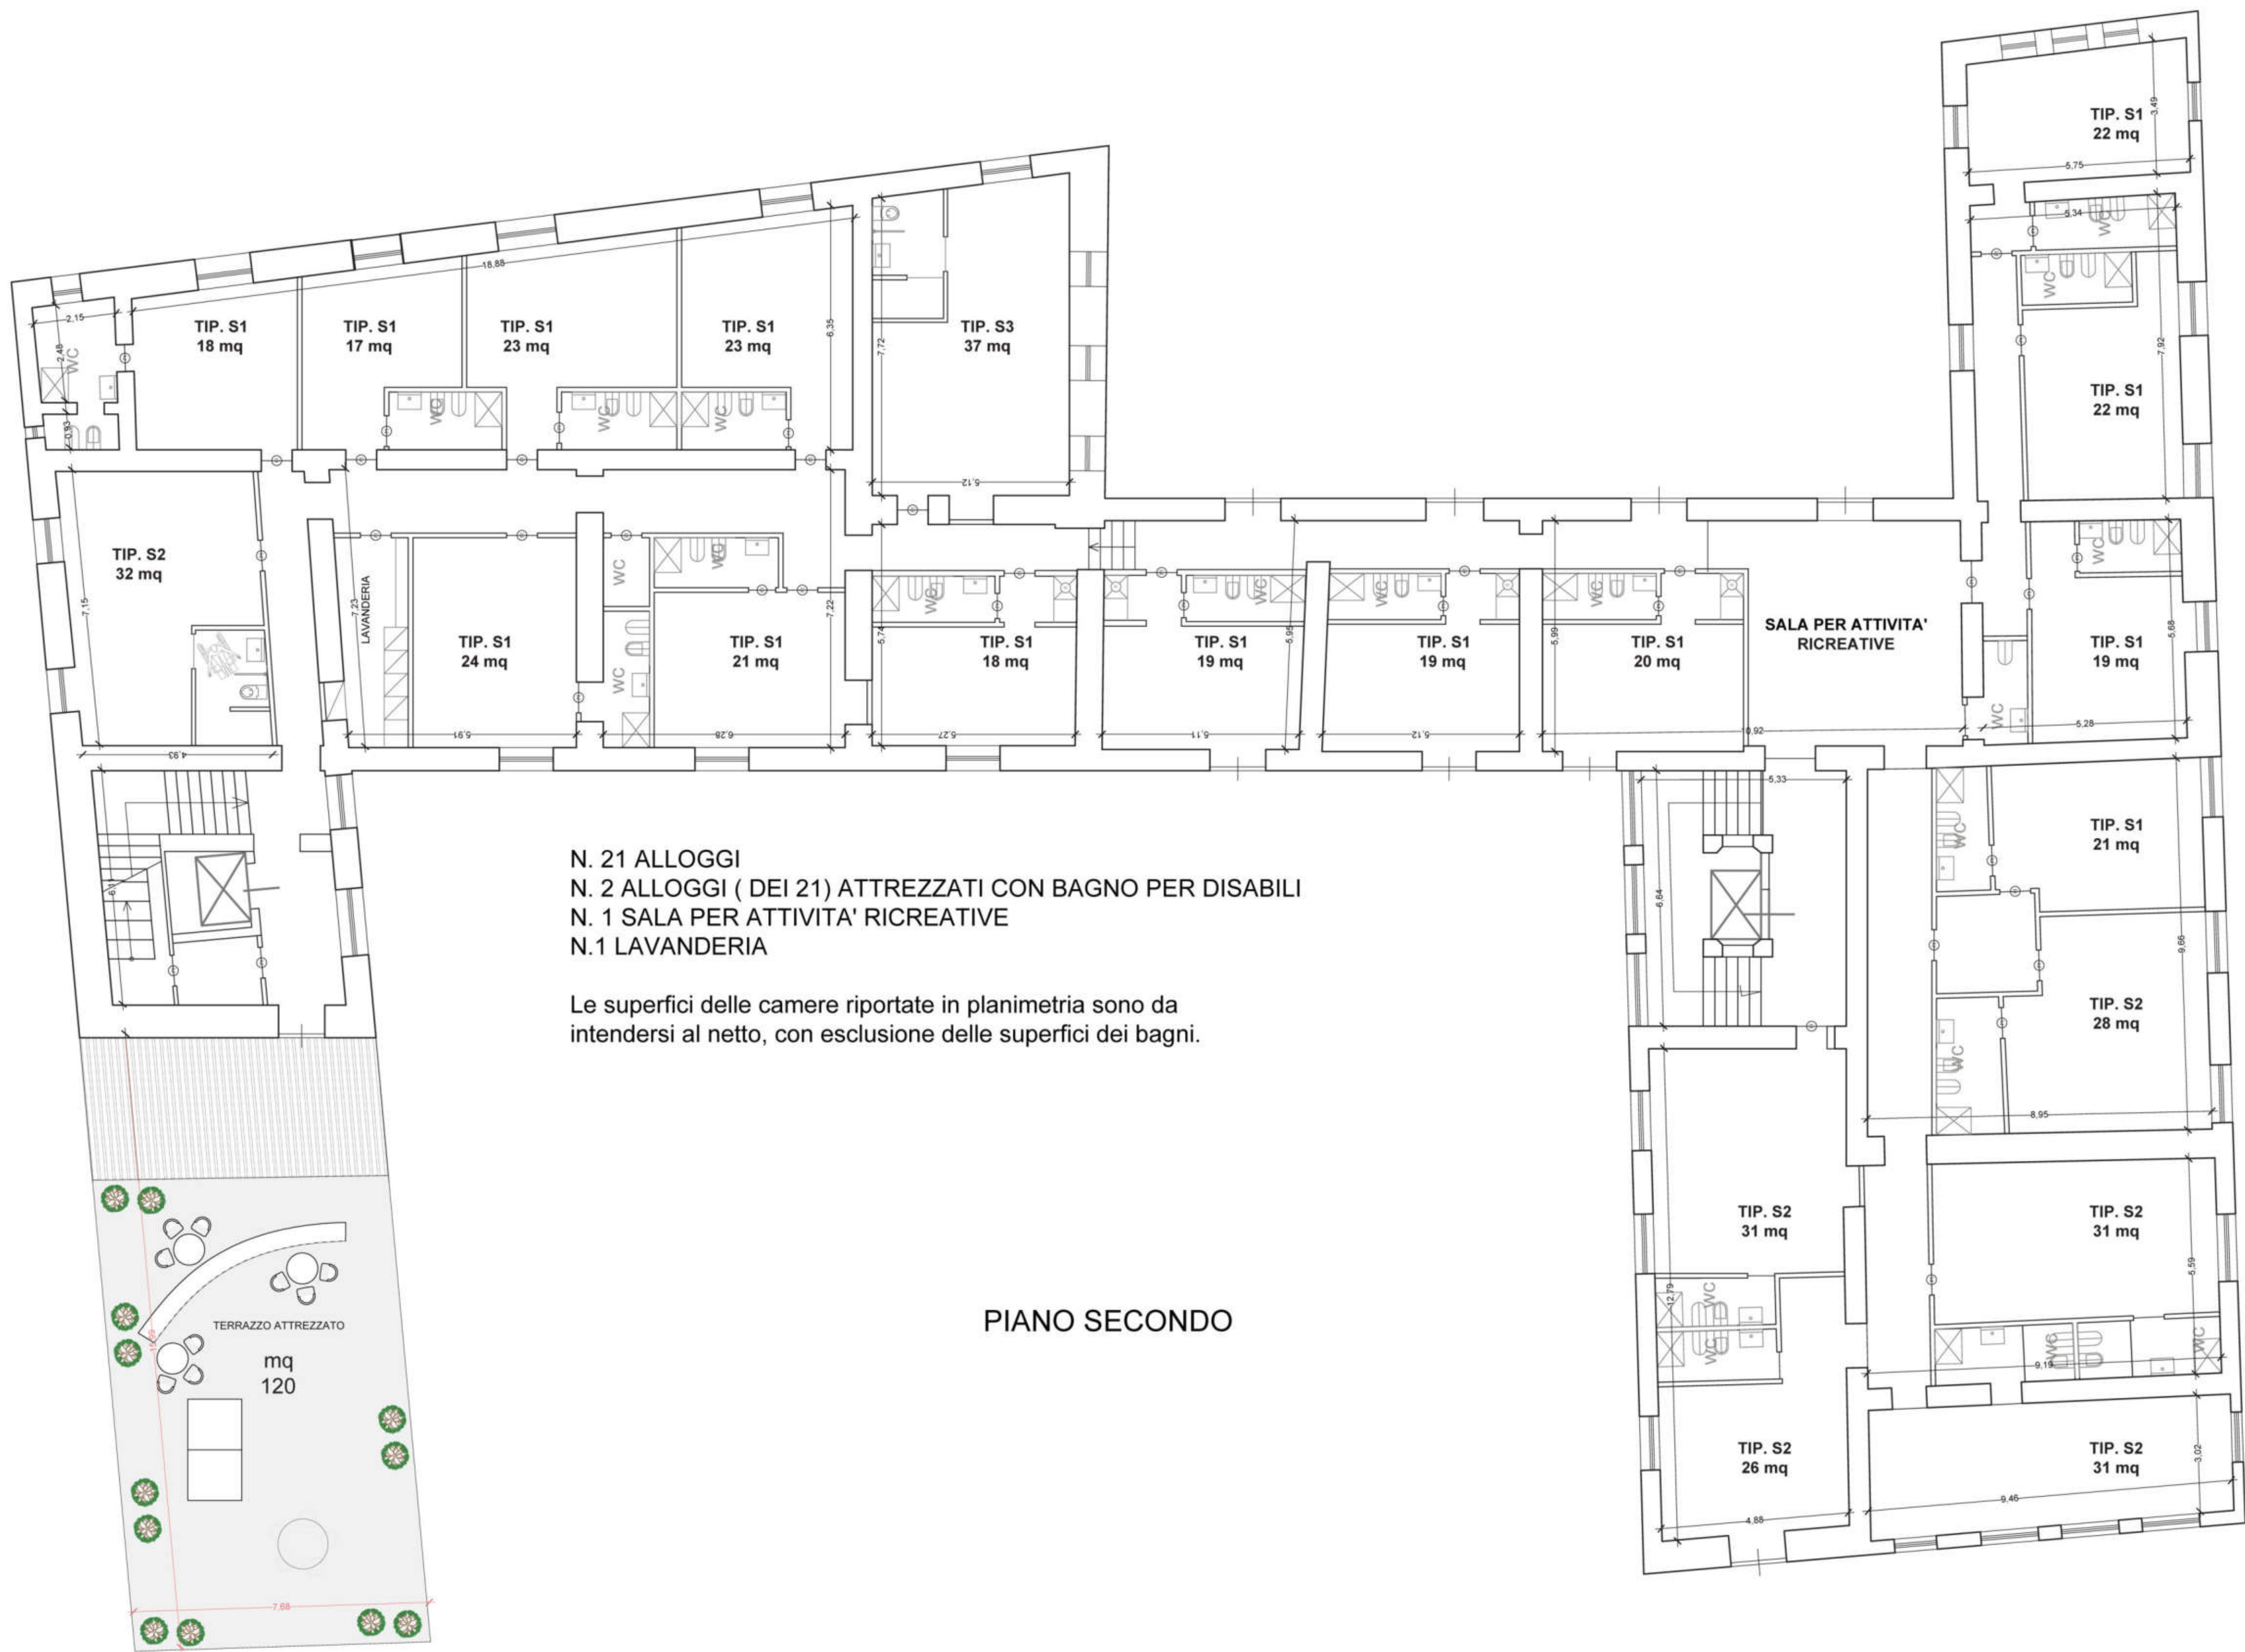

N. 21 ALLOGGI
N. 2 ALLOGGI (DEI 21) ATTREZZATI CON BAGNO PER DISABILI
N. 1 SALA PER ATTIVITA' RICREATIVE
N.1 LAVANDERIA

Le superfici delle camere riportate in planimetria sono da intendersi al netto, con esclusione delle superfici dei bagni.

PIANO SECONDO

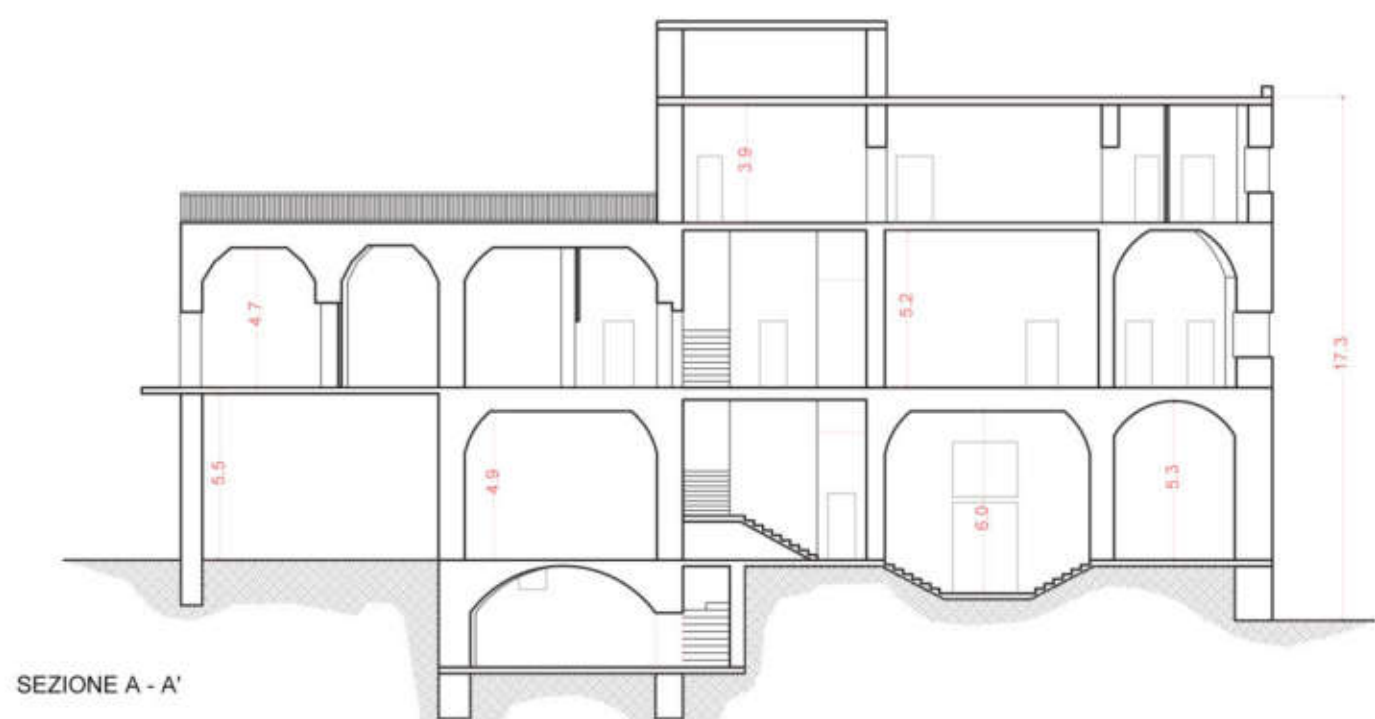

SEZIONE A - A'



SEZIONE B - B'




SEGNALAZIONE CERTIFICATA DI INIZIO ATTIVITÀ
(art. 22, d.P.R. 6 giugno 2001, n. 380 - art. 19, 19-bis l. 7 agosto 1990, n. 241 - artt. 5, 6 e 7, d.P.R. 7 settembre 2010, n. 160)
Servizio sportello unico edilizia privata

Convenzione ai sensi dell'art. 56 comma 3 delle norme di attuazione della Variante Generale al P.r.g. relativa ad attrezzature di cui al D.M. 1444/1968, individuate nella tavola 8 – specifiche - Intervento denominato Casa albergo anziani

CASA ALBERGO per ANZIANI



PROGETTO DEFINITIVO						COMMITTENZA:
Rev.	Descrizione	Data	Redazione	Verifica	Approvazione	NOME FILE: SECONDO PIANO PROGETTO
01	Settembre					
						SCALA: 1:100
PROGETTISTI:			VISTO:			
						
Progetto Strutturale						

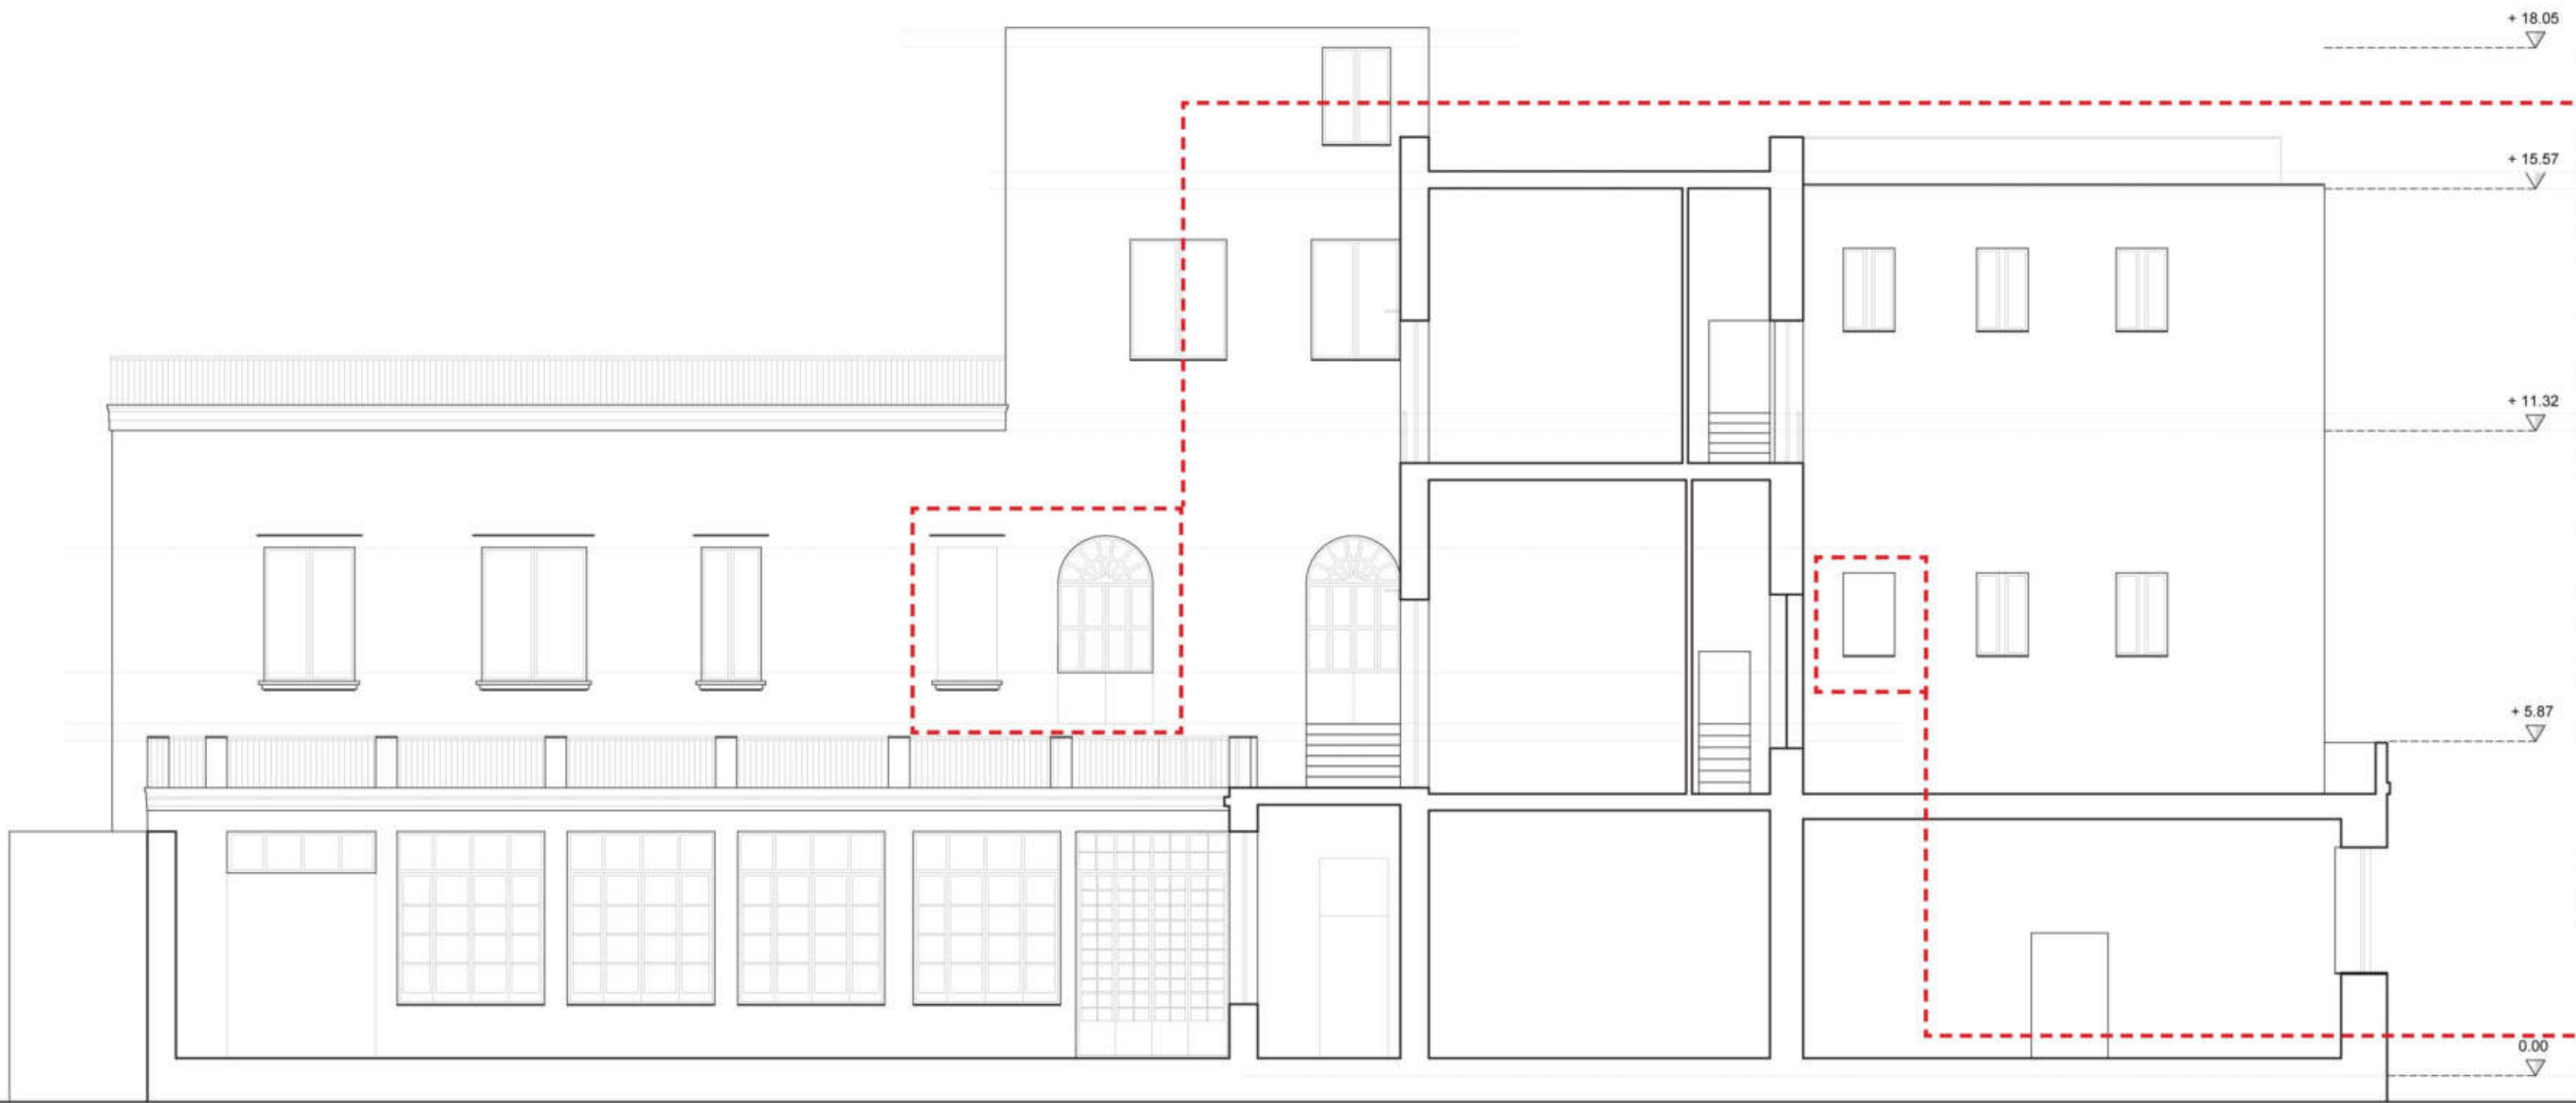

PROSPETTO-SEZ. LATO OVEST
STATO DI FATTO



MODIFICHE FACCIATA:
RIPRISTINO STATO DI FATTO APERTURE
TAMPONATE

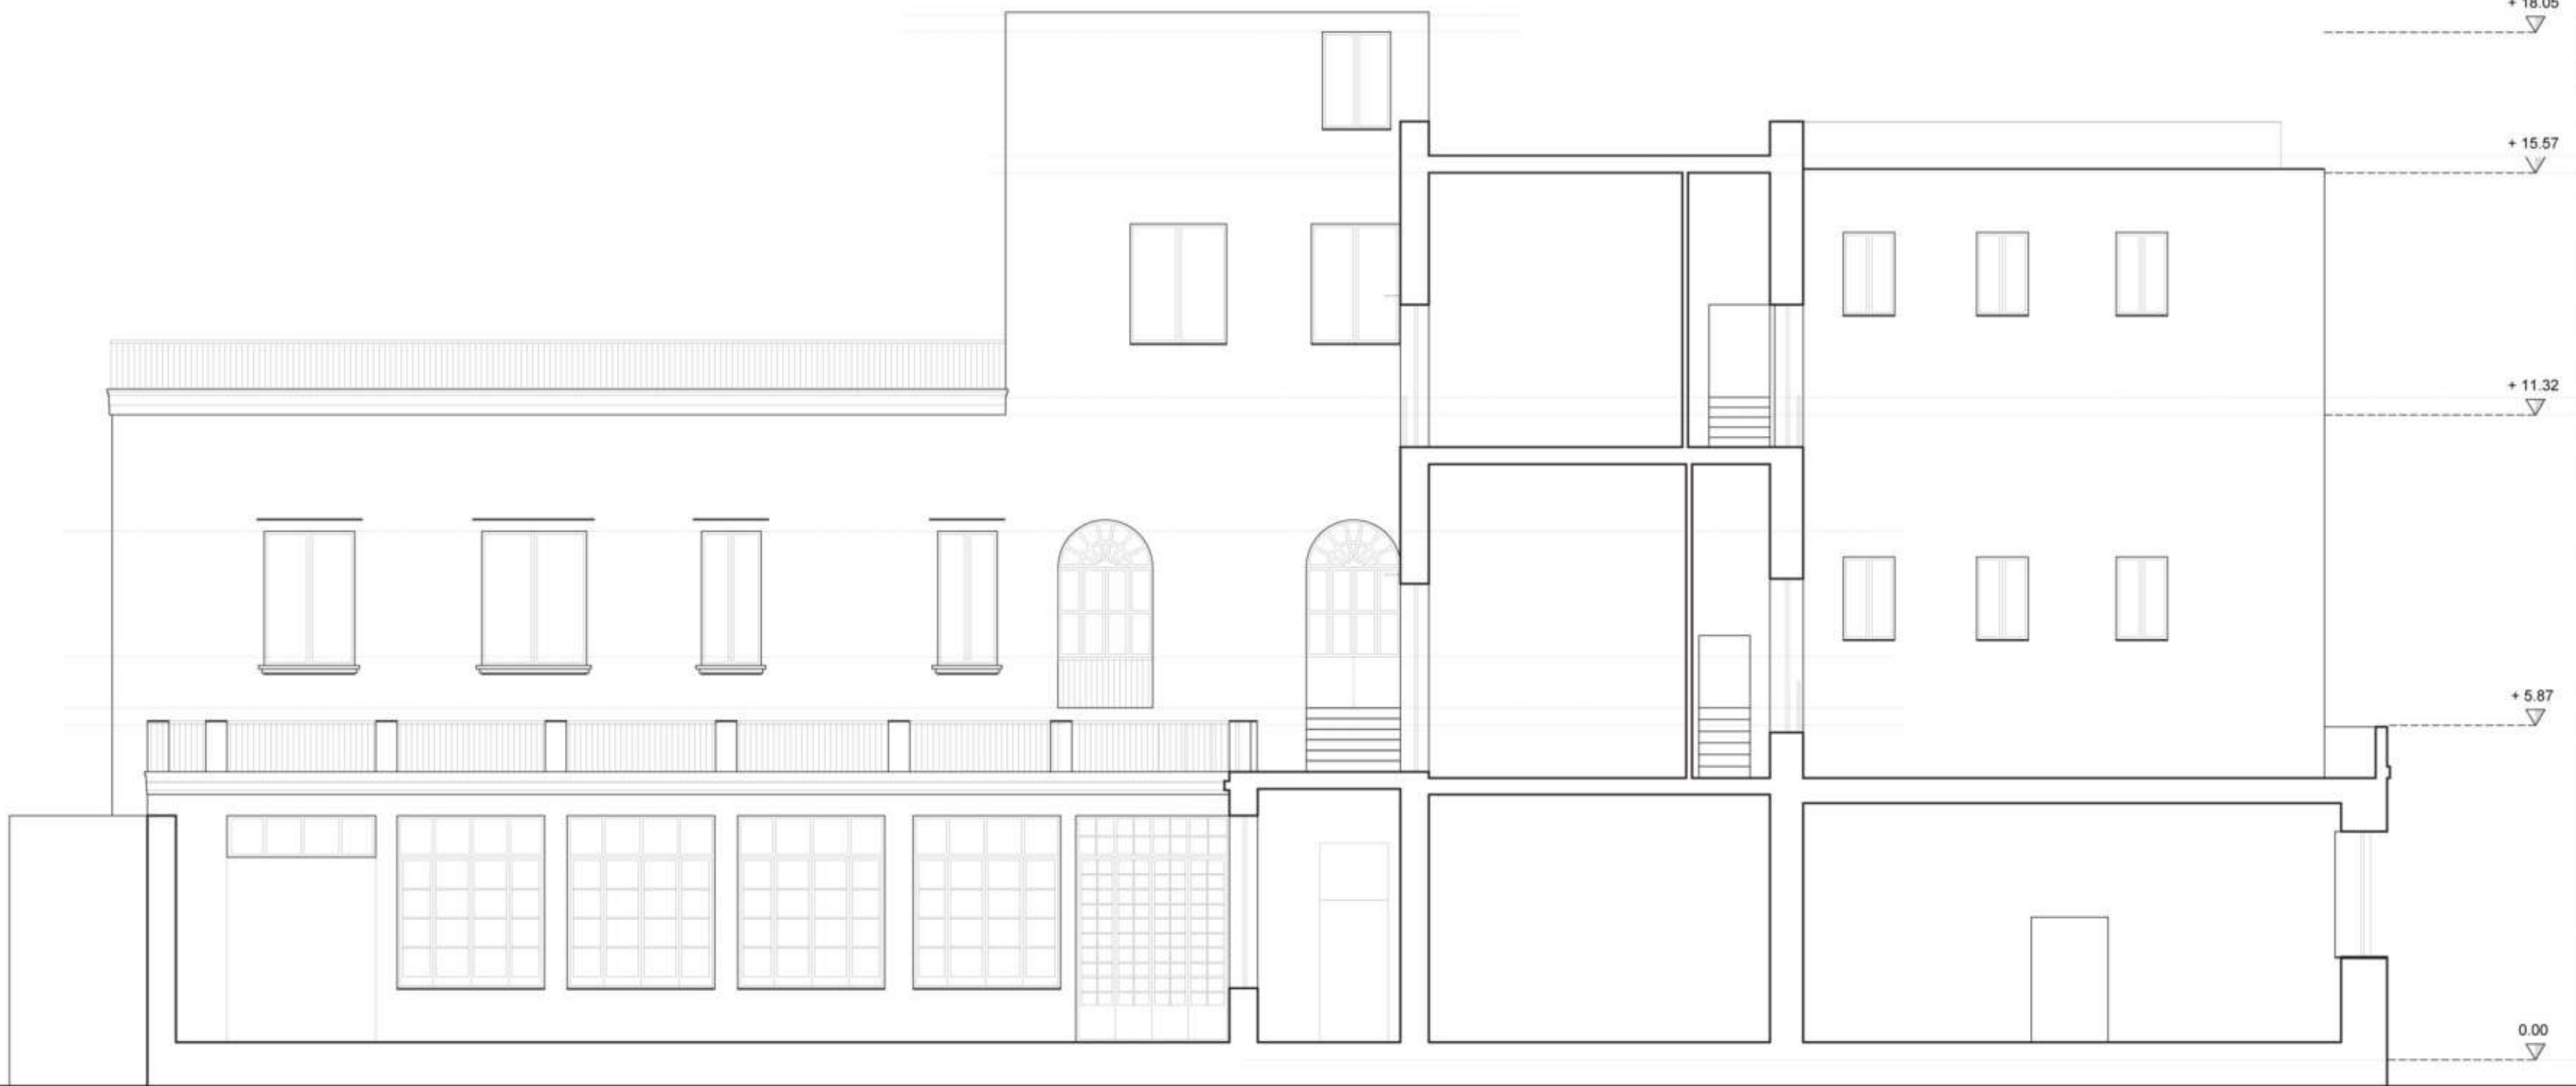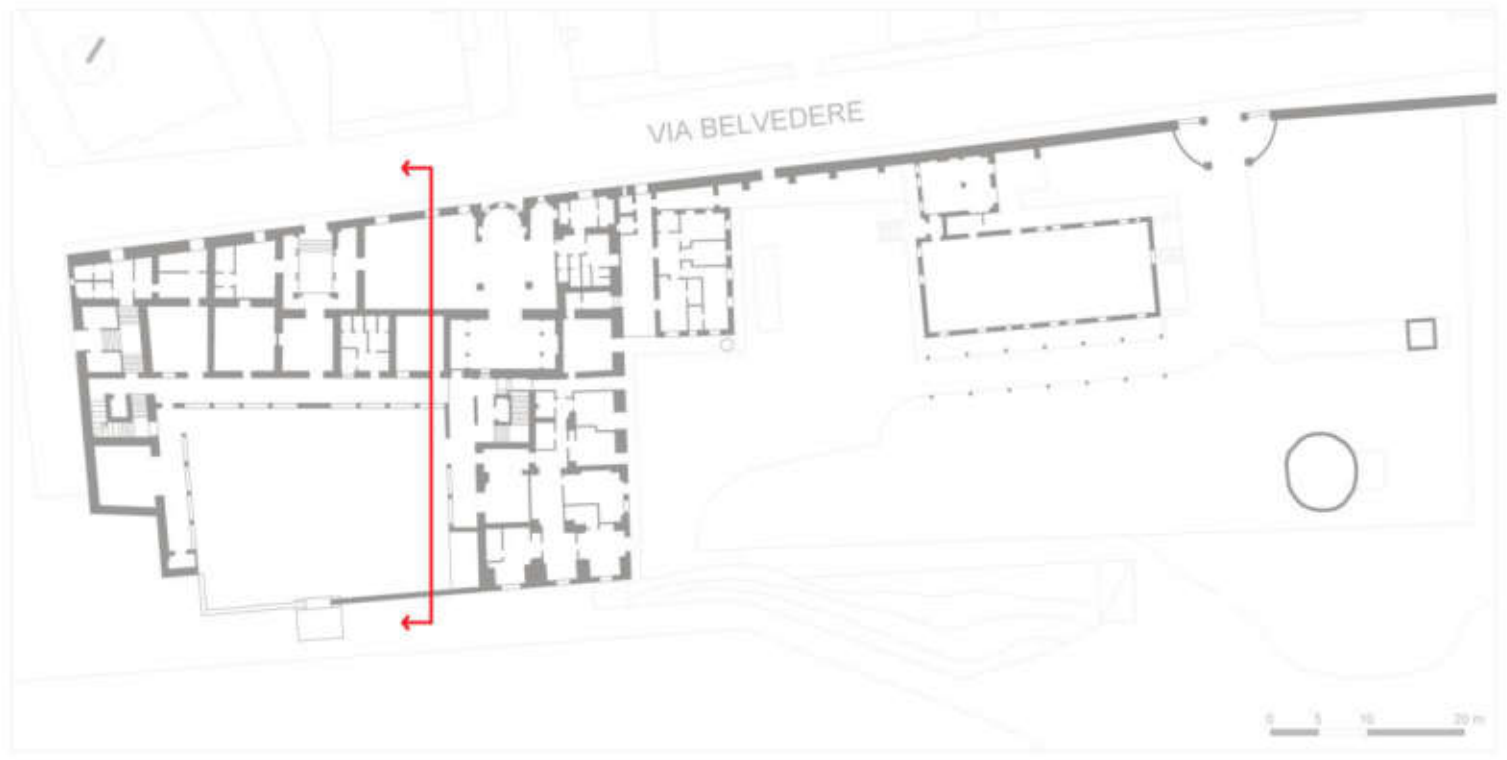

PROSPETTO-SEZ. LATO OVEST
PROGETTO



SEGNALAZIONE CERTIFICATA DI INIZIO ATTIVITÀ
(art. 22, d.P.R. 6 giugno 2001, n. 380 - art. 19, 19-bis 1, 7 agosto 1990, n. 241 - artt. 5, 6 e 7, d.P.R. 7 settembre 2010, n. 160)
Servizio sportello unico edilizia privata

Convenzione ai sensi dell'art. 56 comma 3 delle norme di attuazione della Variante Generale al P.r.g. relativa ad attrezzature di cui al D.M. 1444/1968, individuate nella tavola 8 – specifiche - Intervento denominato Casa albergo anziani

CASA ALBERGO per ANZIANI



PROGETTO DEFINITIVO						COMMITENZA: [REDACTED]
Rev.	Descrizione	Data	Redazione	Verifica	Approvazione	NOME FILE: PROSPETTO OVEST
01	Settembre					
						SCALA: 1:100
PROGETTISTI:			VISTO:			
Progetto Architettonico [REDACTED]			Progetto Strutturale [REDACTED]			



PROSPETTO-SEZ. LATO EST
STATO DI FATTO



PROSPETTO-SEZ. LATO EST
PROGETTO

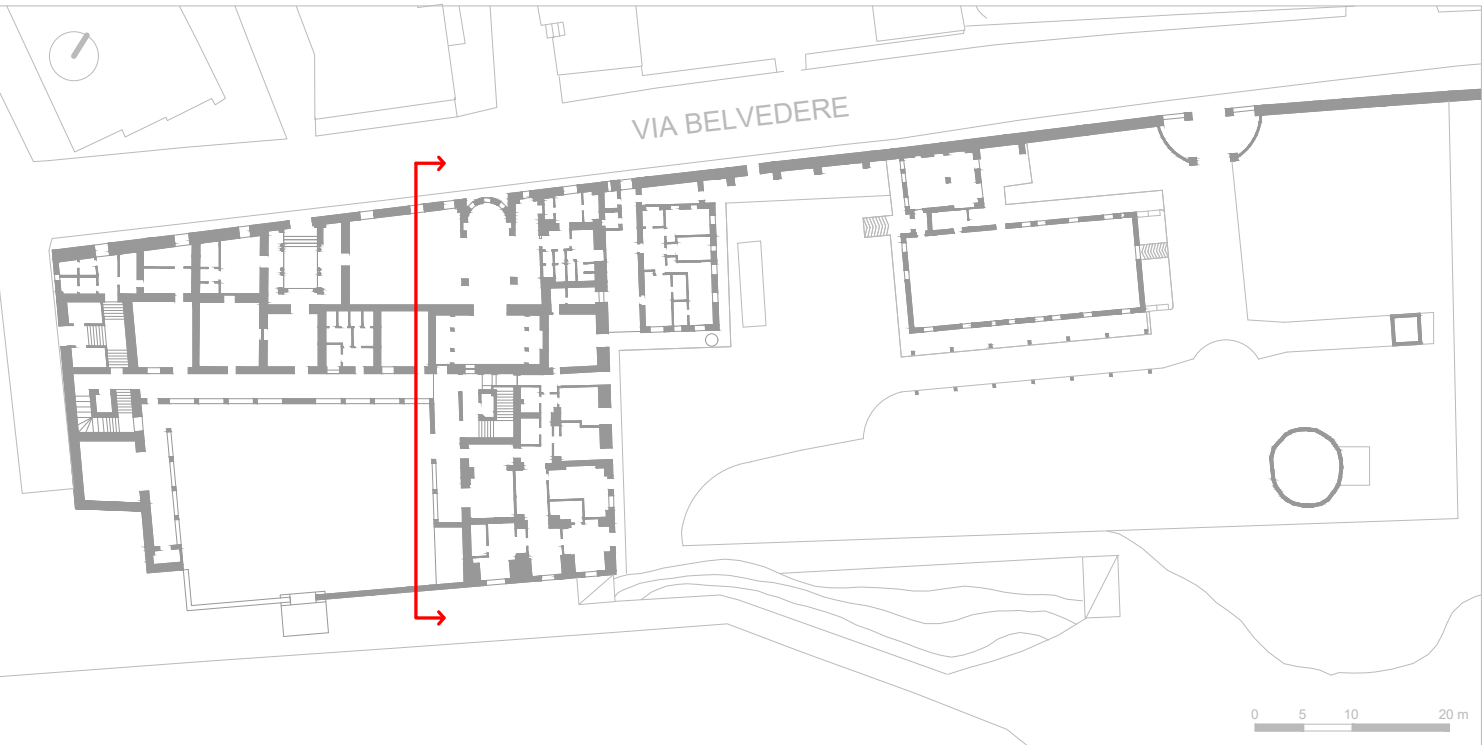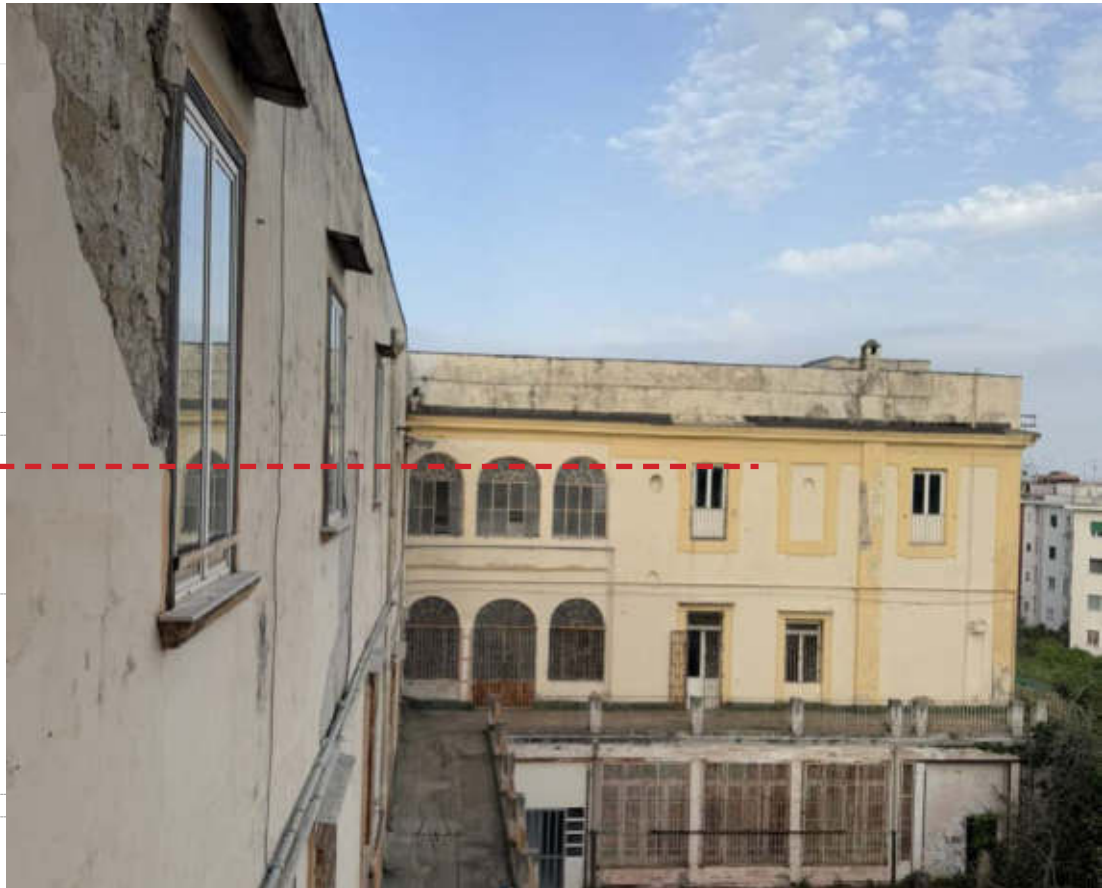

SEGNALAZIONE CERTIFICATA DI INIZIO ATTIVITÀ
(art. 22, d.P.R. 6 giugno 2001, n. 380 - art. 19, 19-bis l. 7 agosto 1990, n. 241 - artt. 5, 6 e 7, d.P.R. 7 settembre 2010, n. 160)
Servizio sportello unico edilizia privata

Convenzione ai sensi dell'art. 56 comma 3 delle norme di attuazione della Variante Generale al P.r.g. relativa ad attrezzature di cui al D.M. 1444/1968, individuate nella tavola 8 – specifiche - Intervento denominato Casa albergo anziani

CASA ALBERGO per ANZIANI

PROGETTO DEFINITIVO						COMMITTENZA: [REDACTED]
Rev.	Descrizione	Data	Redazione	Verifica	Approvazione	NOME FILE: PROSPETTO EST
01	Settembre					
						SCALA: 1:100
PROGETTISTI:			VISTO:			
Progetto Architettonico [REDACTED]			Progetto Strutturale [REDACTED]			



PROSPETTO LONG. SUD
STATO DI FATTO



PROSPETTO LONG. SUD
PROGETTO




SEGNALAZIONE CERTIFICATA DI INIZIO ATTIVITÀ
(art. 22, d.P.R. 6 giugno 2001, n. 380 - art. 19, 19-bis l. 7 agosto 1990, n. 241 - artt. 5, 6 e 7, d.P.R. 7 settembre 2010, n. 160)
Servizio sportello unico edilizia privata

Convenzione ai sensi dell'art. 56 comma 3 delle norme di attuazione della Variante Generale al P.r.g. relativa ad attrezzature di cui al D.M. 1444/1968, individuate nella tavola 8 – specifiche - Intervento denominato Casa albergo anziani

CASA ALBERGO per ANZIANI



PROGETTO DEFINITIVO						COMMITTENZA: [REDACTED]
Rev.	Descrizione	Data	Redazione	Verifica	Approvazione	NOME FILE: PROSPETTO SUD
01	Settembre					
						SCALA: 1:100
PROGETTISTI:			VISTO:			
Progetto Architettonico [REDACTED]			Progetto Strutturale [REDACTED]			

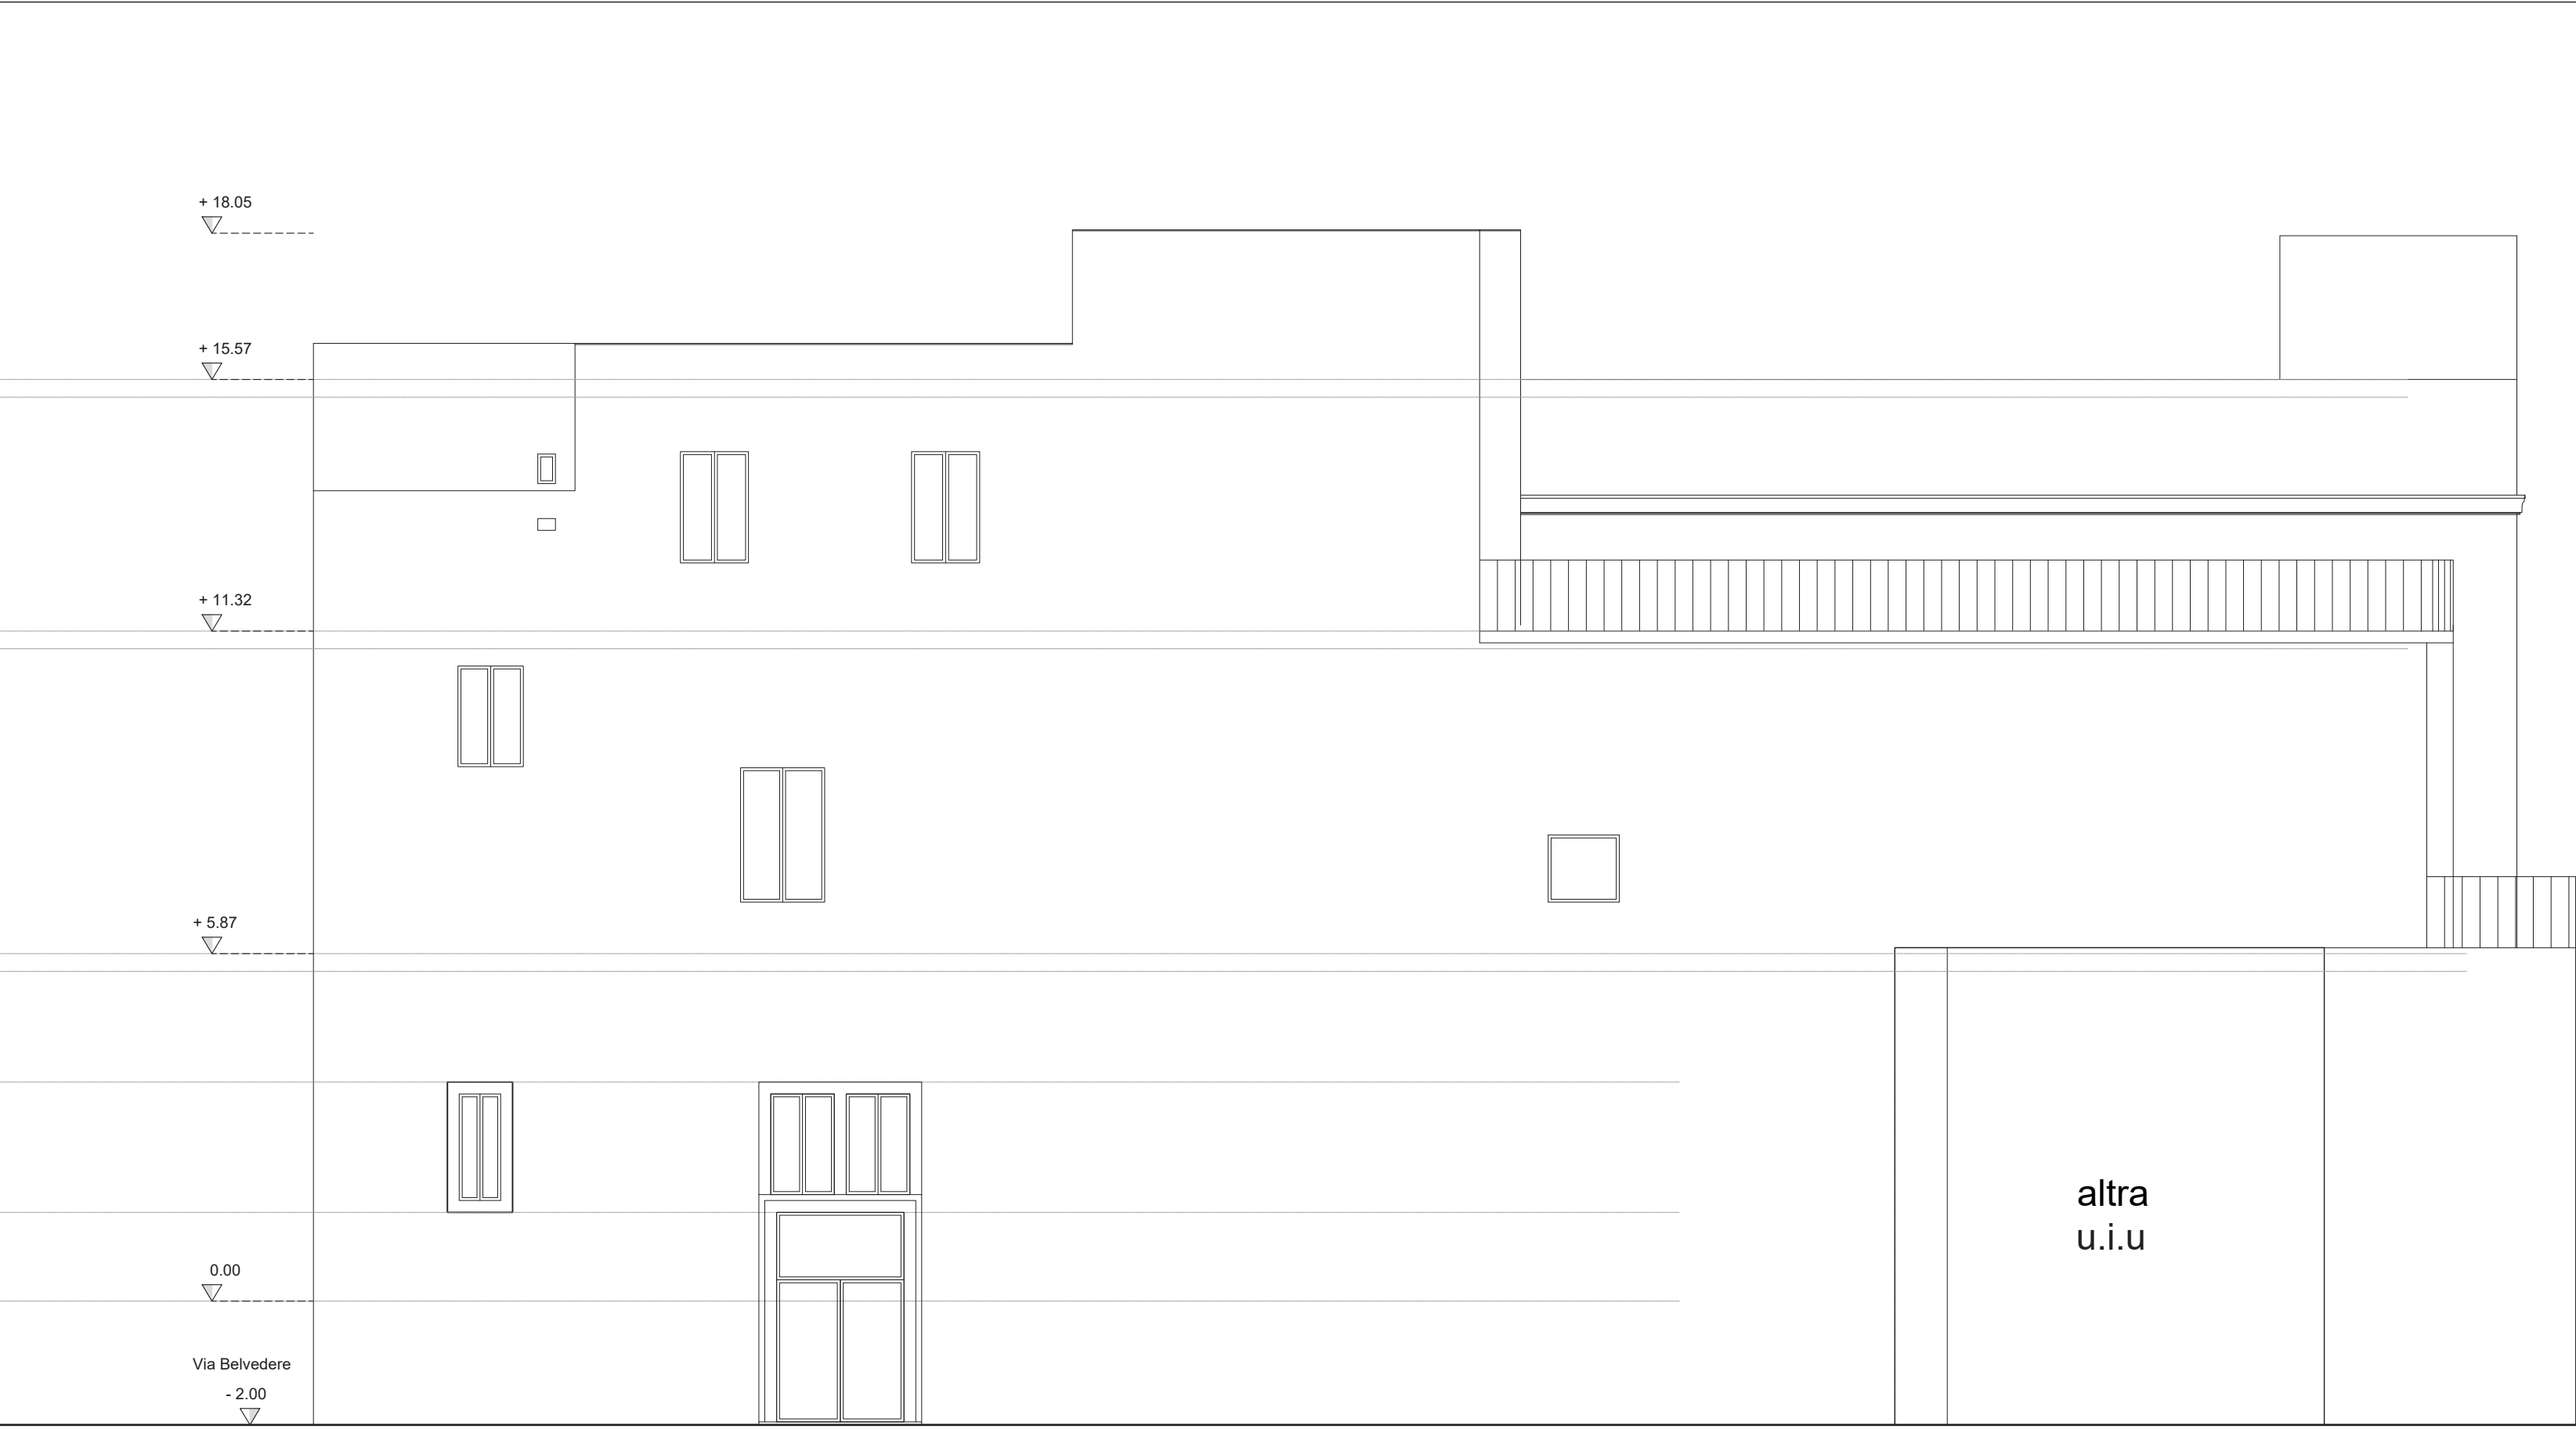

PROSPETTO VIC. BELVEDERE
STATO DI FATTO - PROGETTO



PROSPETTO PRINCIPALE
STATO DI FATTO - PROGETTO

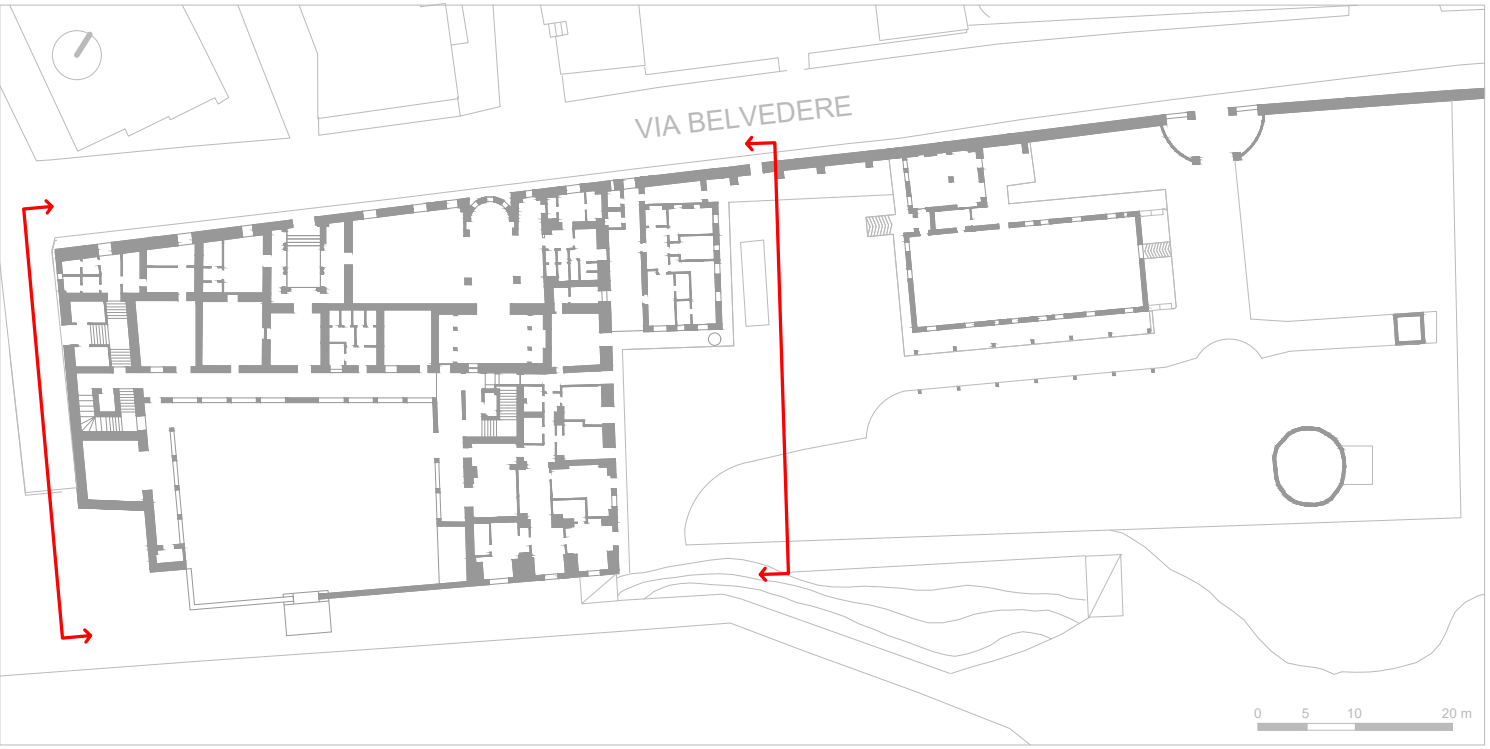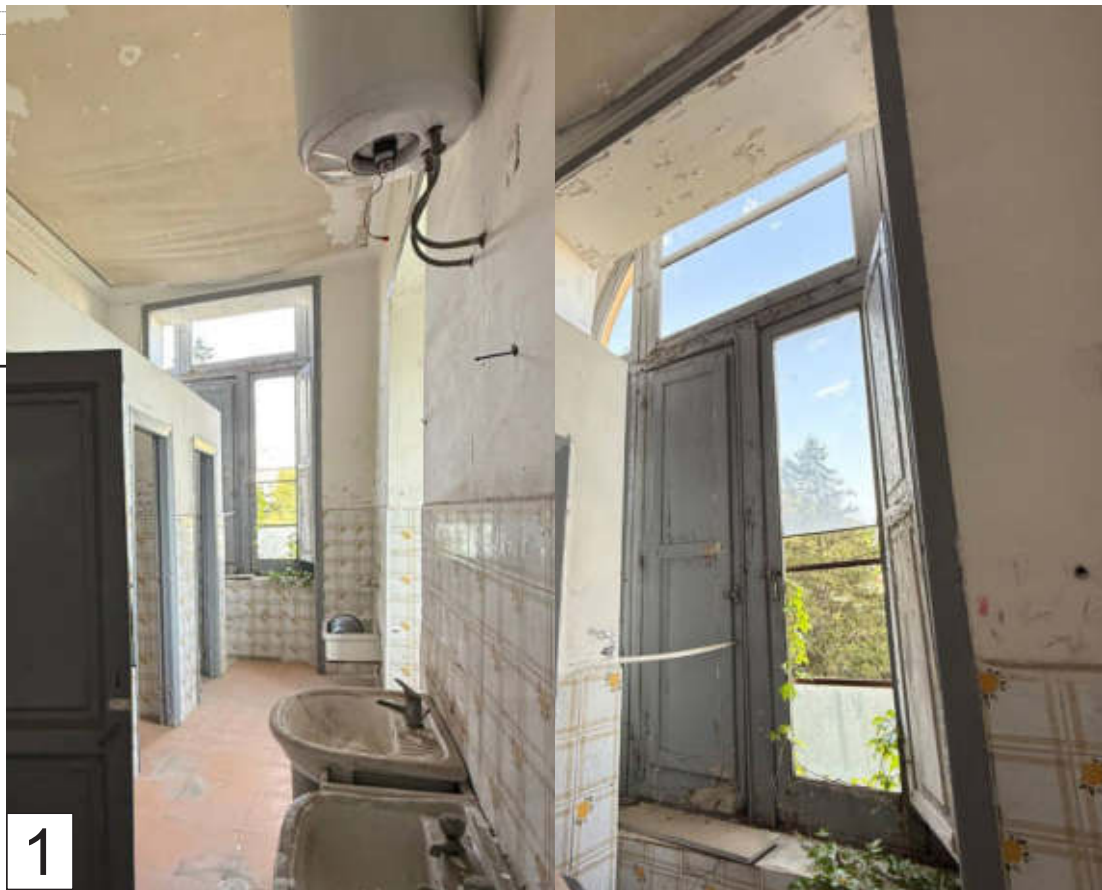

SEGNALAZIONE CERTIFICATA DI INIZIO ATTIVITÀ
(art. 22, d.P.R. 6 giugno 2001, n. 380 - art. 19, 19-bis l. 7 agosto 1990, n. 241 - artt. 5, 6 e 7, d.P.R. 7 settembre 2010, n. 160)
Servizio sportello unico edilizia privata

Convenzione ai sensi dell'art. 56 comma 3 delle norme di attuazione della Variante Generale al P.r.g. relativa ad attrezzature di cui al D.M. 1444/1968, individuate nella tavola 8 – specificheazioni - Intervento denominato Casa albergo anziani

CASA ALBERGO per ANZIANI


PROGETTO DEFINITIVO						COMMITTENZA: [REDACTED]
Rev.	Descrizione	Data	Redazione	Verifica	Approvazione	NOME FILE: PROSPETTO PRINCIPALE
01	Settembre					
						SCALA: 1:100
PROGETTISTI:			VISTO:			
Progetto Architettonico [REDACTED]			Progetto Strutturale [REDACTED]			



PROSPETTO VIA BELVEDERE
STATO DI FATTO



PROSPETTO VIA BELVEDERE
PROGETTO

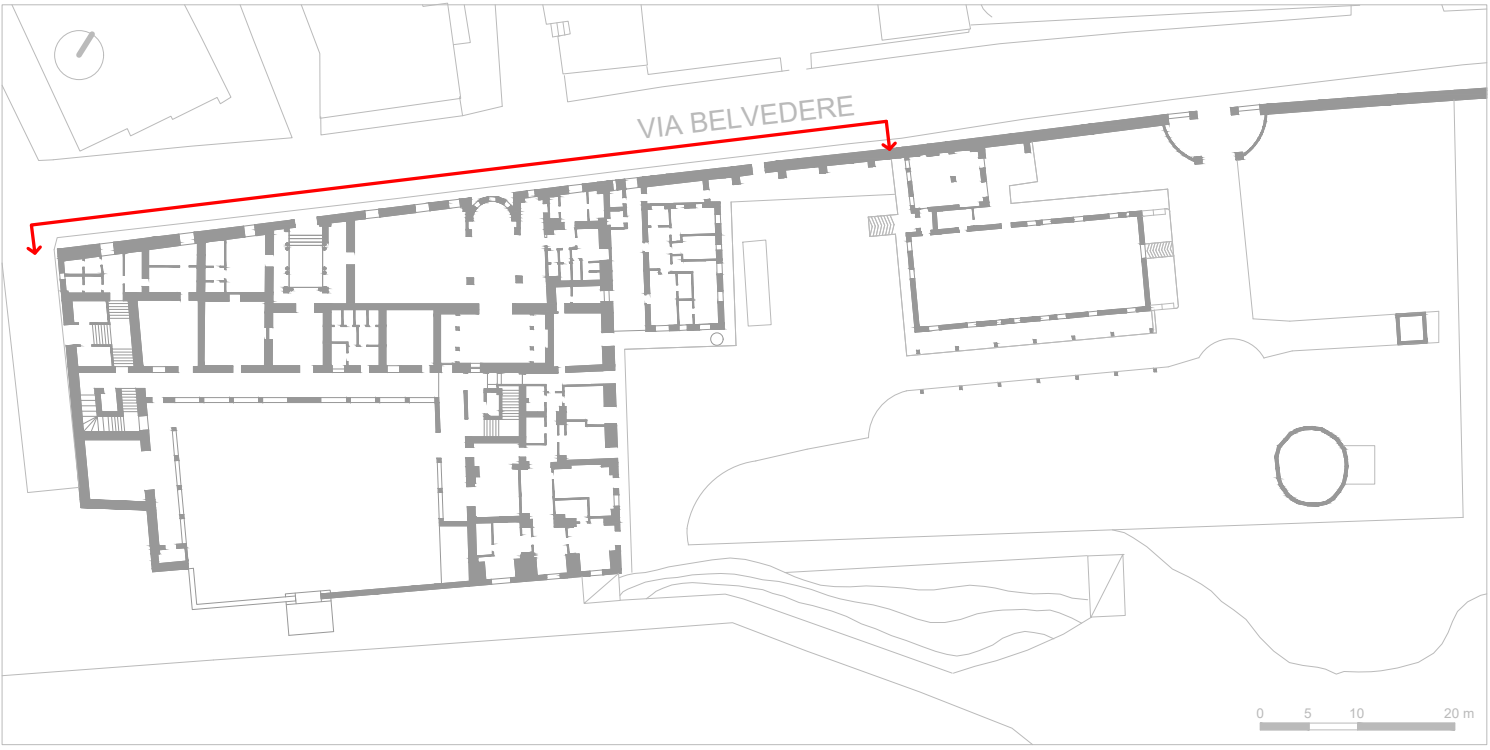


SEGNALAZIONE CERTIFICATA DI INIZIO ATTIVITÀ
(art. 22, d.P.R. 6 giugno 2001, n. 380 - art. 19, 19-bis l. 7 agosto 1990, n. 241 - artt. 5, 6 e 7, d.P.R. 7 settembre 2010, n. 160)
Servizio sportello unico edilizia privata


Convenzione ai sensi dell'art. 56 comma 3 delle norme di attuazione della Variante Generale al P.r.g. relativa ad attrezzature di cui al D.M. 1444/1968, individuate nella tavola 8 – specificheazioni - Intervento denominato Casa albergo anziani

CASA ALBERGO per ANZIANI

PROGETTO DEFINITIVO						COMMITTENZA: [REDACTED]
Rev.	Descrizione	Data	Redazione	Verifica	Approvazione	NOME FILE: PROSPETTO VIA BELVEDERE
01	Settembre					
						SCALA: 1:100
PROGETTISTI:			VISTO:			
Progetto Architettonico [REDACTED]			Progetto Strutturale [REDACTED]			

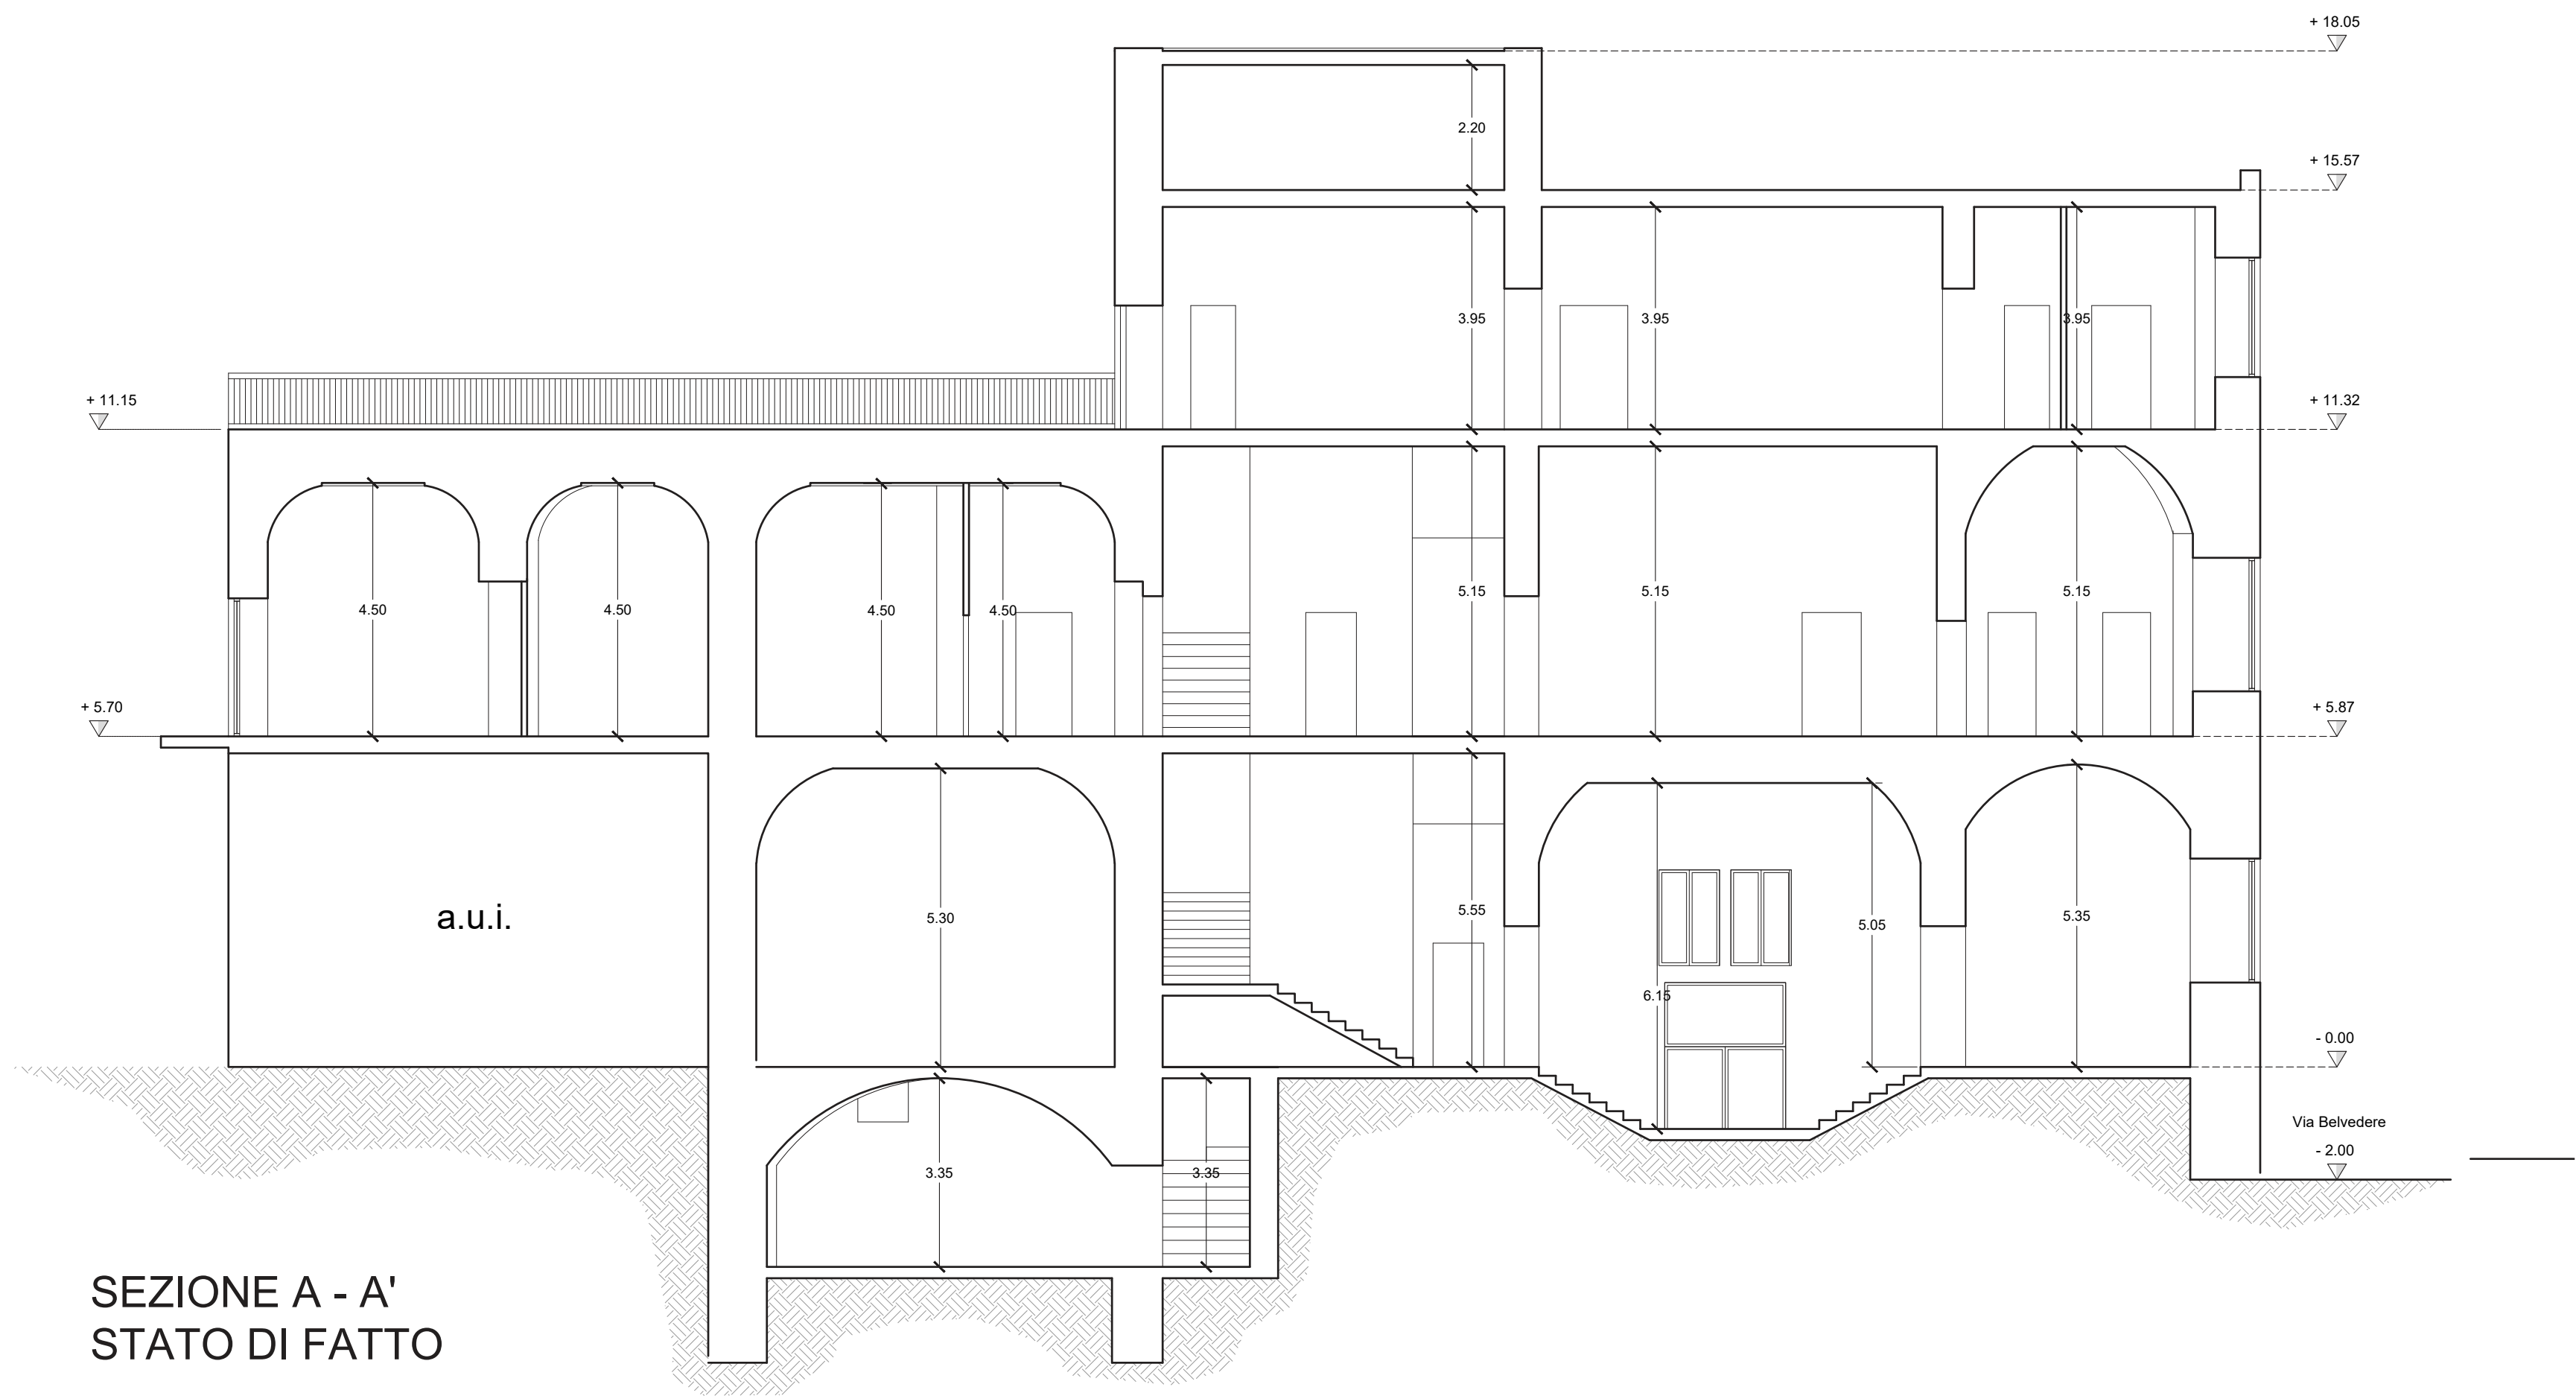

SEZIONE A - A'
STATO DI FATTO

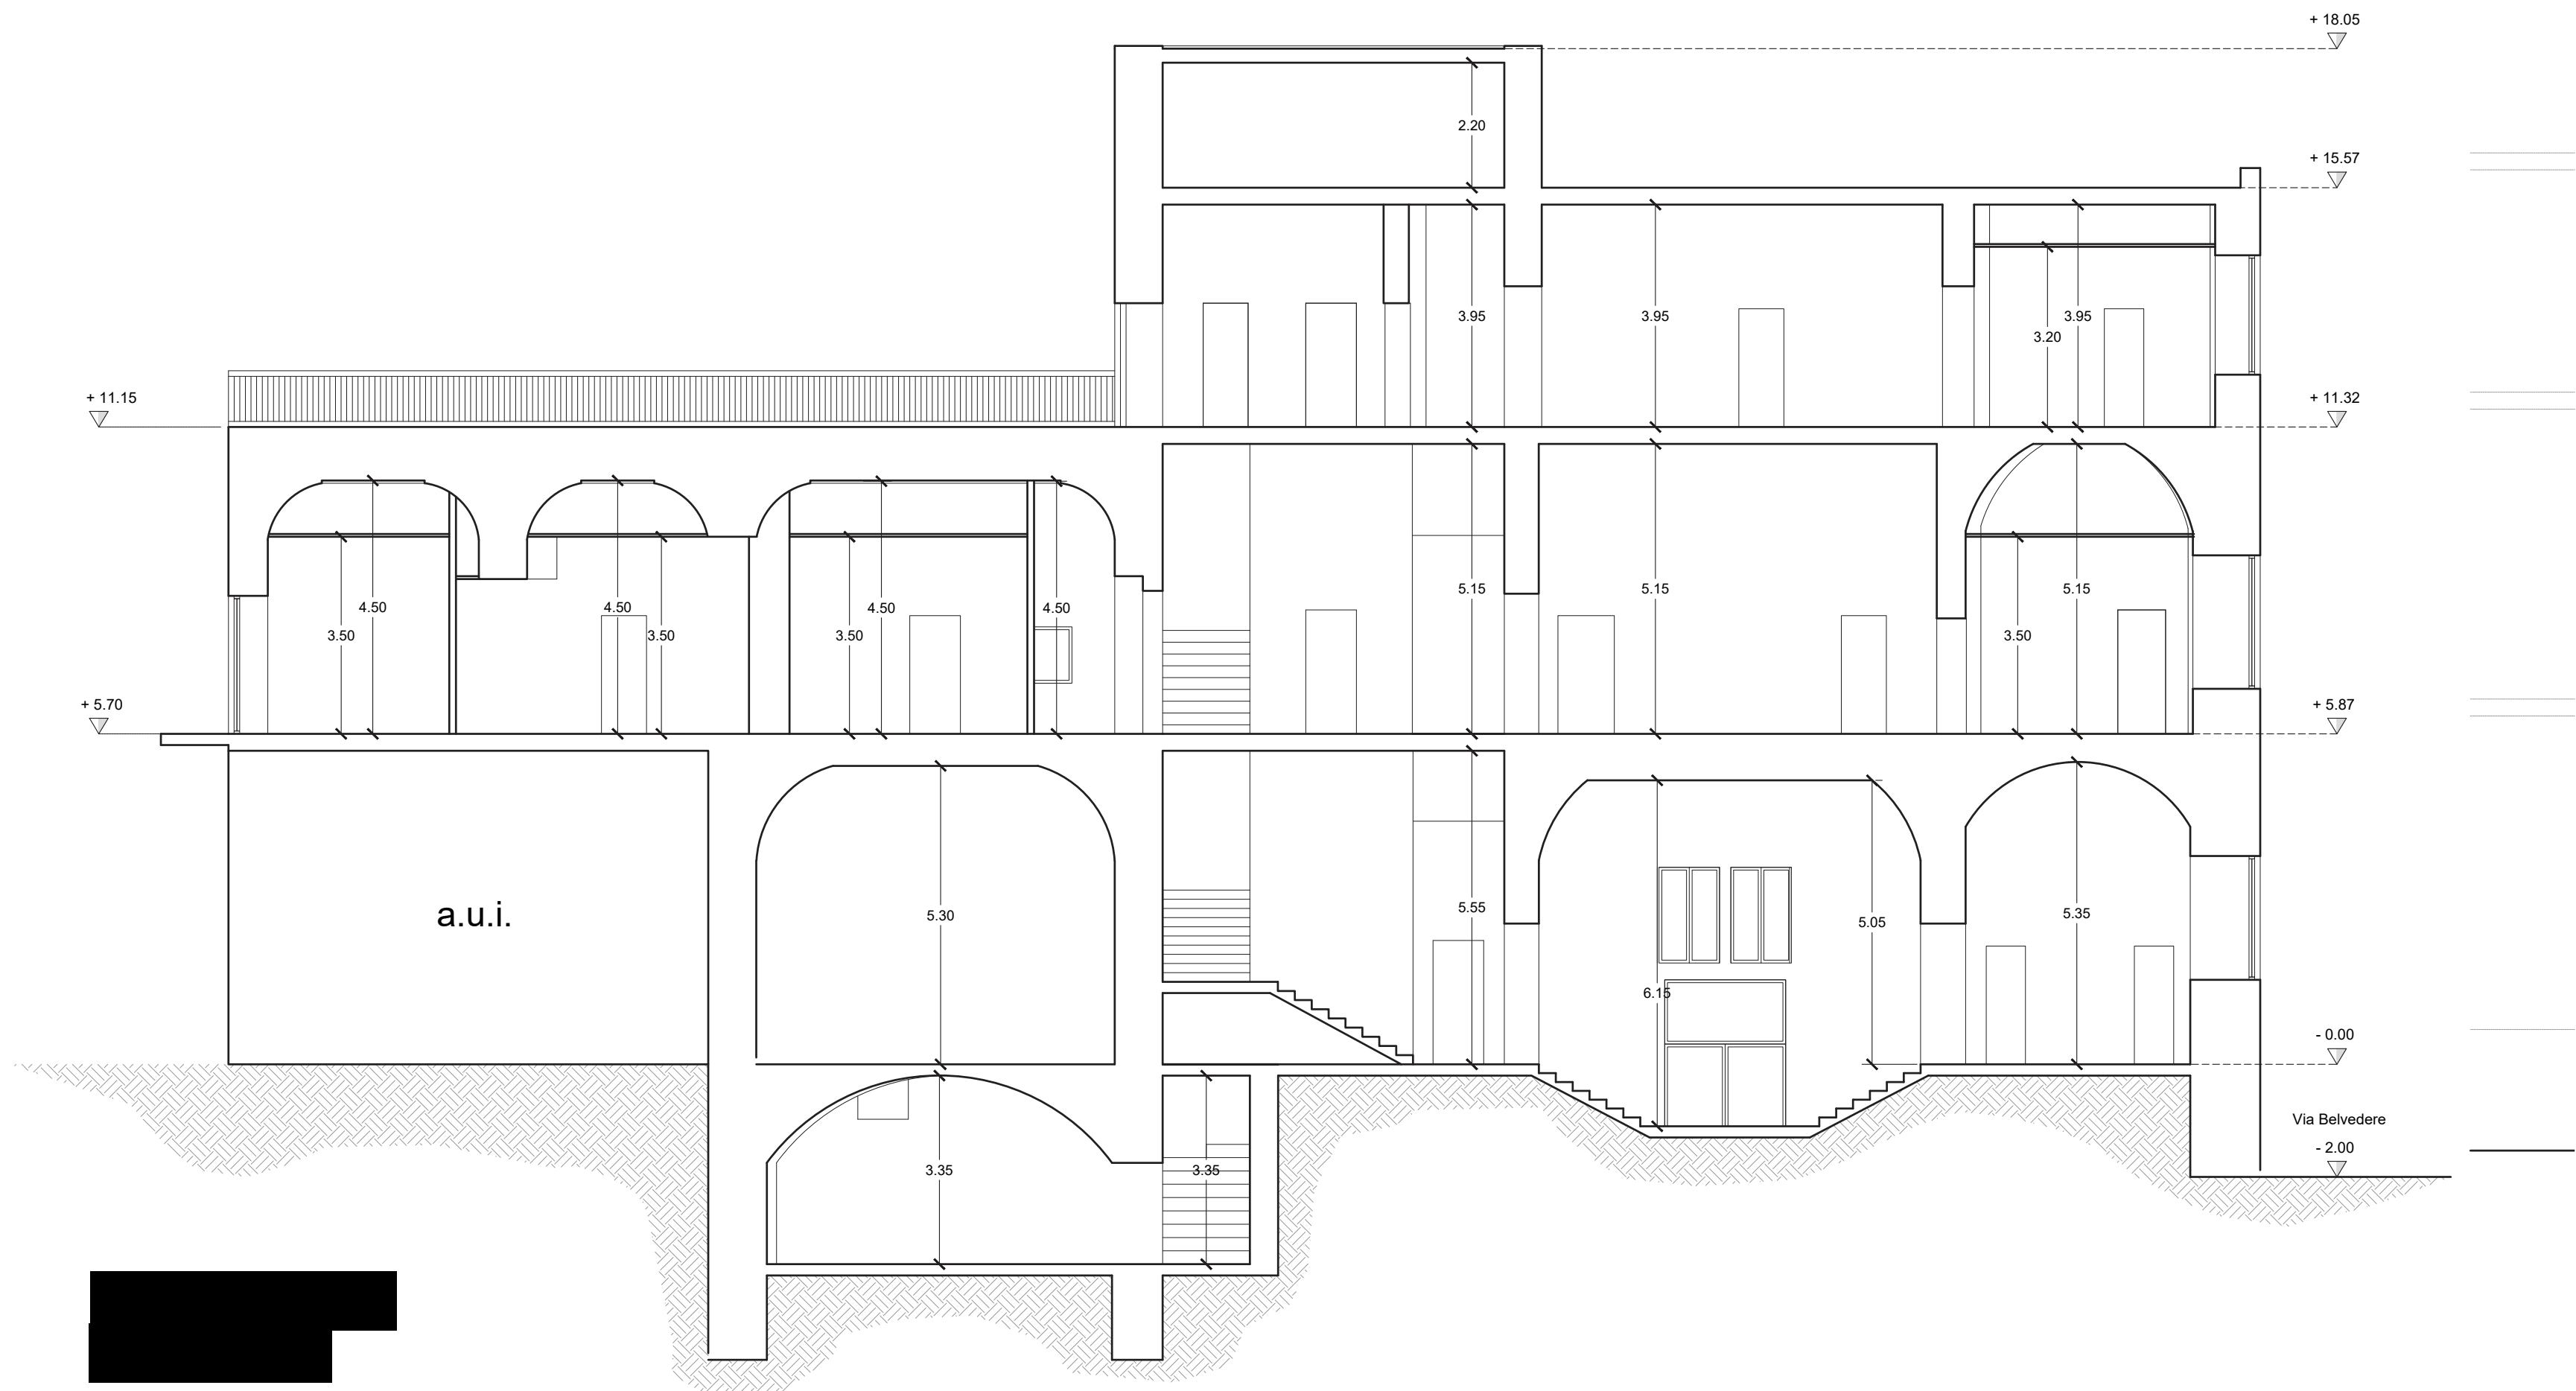


SEGNALAZIONE CERTIFICATA DI INIZIO ATTIVITÀ
(art. 22, d.P.R. 6 giugno 2001, n. 380 - art. 19, 19-bis l. 7 agosto 1990, n. 241 - artt. 5, 6 e 7, d.P.R. 7 settembre 2010, n. 160)
Servizio sportello unico edilizia privata


Convenzione ai sensi dell'art. 56 comma 3 delle norme di attuazione della Variante Generale al P.r.g. relativa ad attrezzature di cui al D.M. 1444/1968, individuate nella tavola 8 – specificheazioni - Intervento denominato Casa albergo anziani

CASA ALBERGO per ANZIANI

PROGETTO DEFINITIVO						COMMITTENZA: [REDACTED]
Rev.	Descrizione	Data	Redazione	Verifica	Approvazione	NOME FILE: SEZIONE A-A'
01	Settembre					
						SCALA: 1:100
PROGETTISTI:				VISTO:		
Progetto Architettonico [REDACTED]				Progetto Strutturale [REDACTED]		

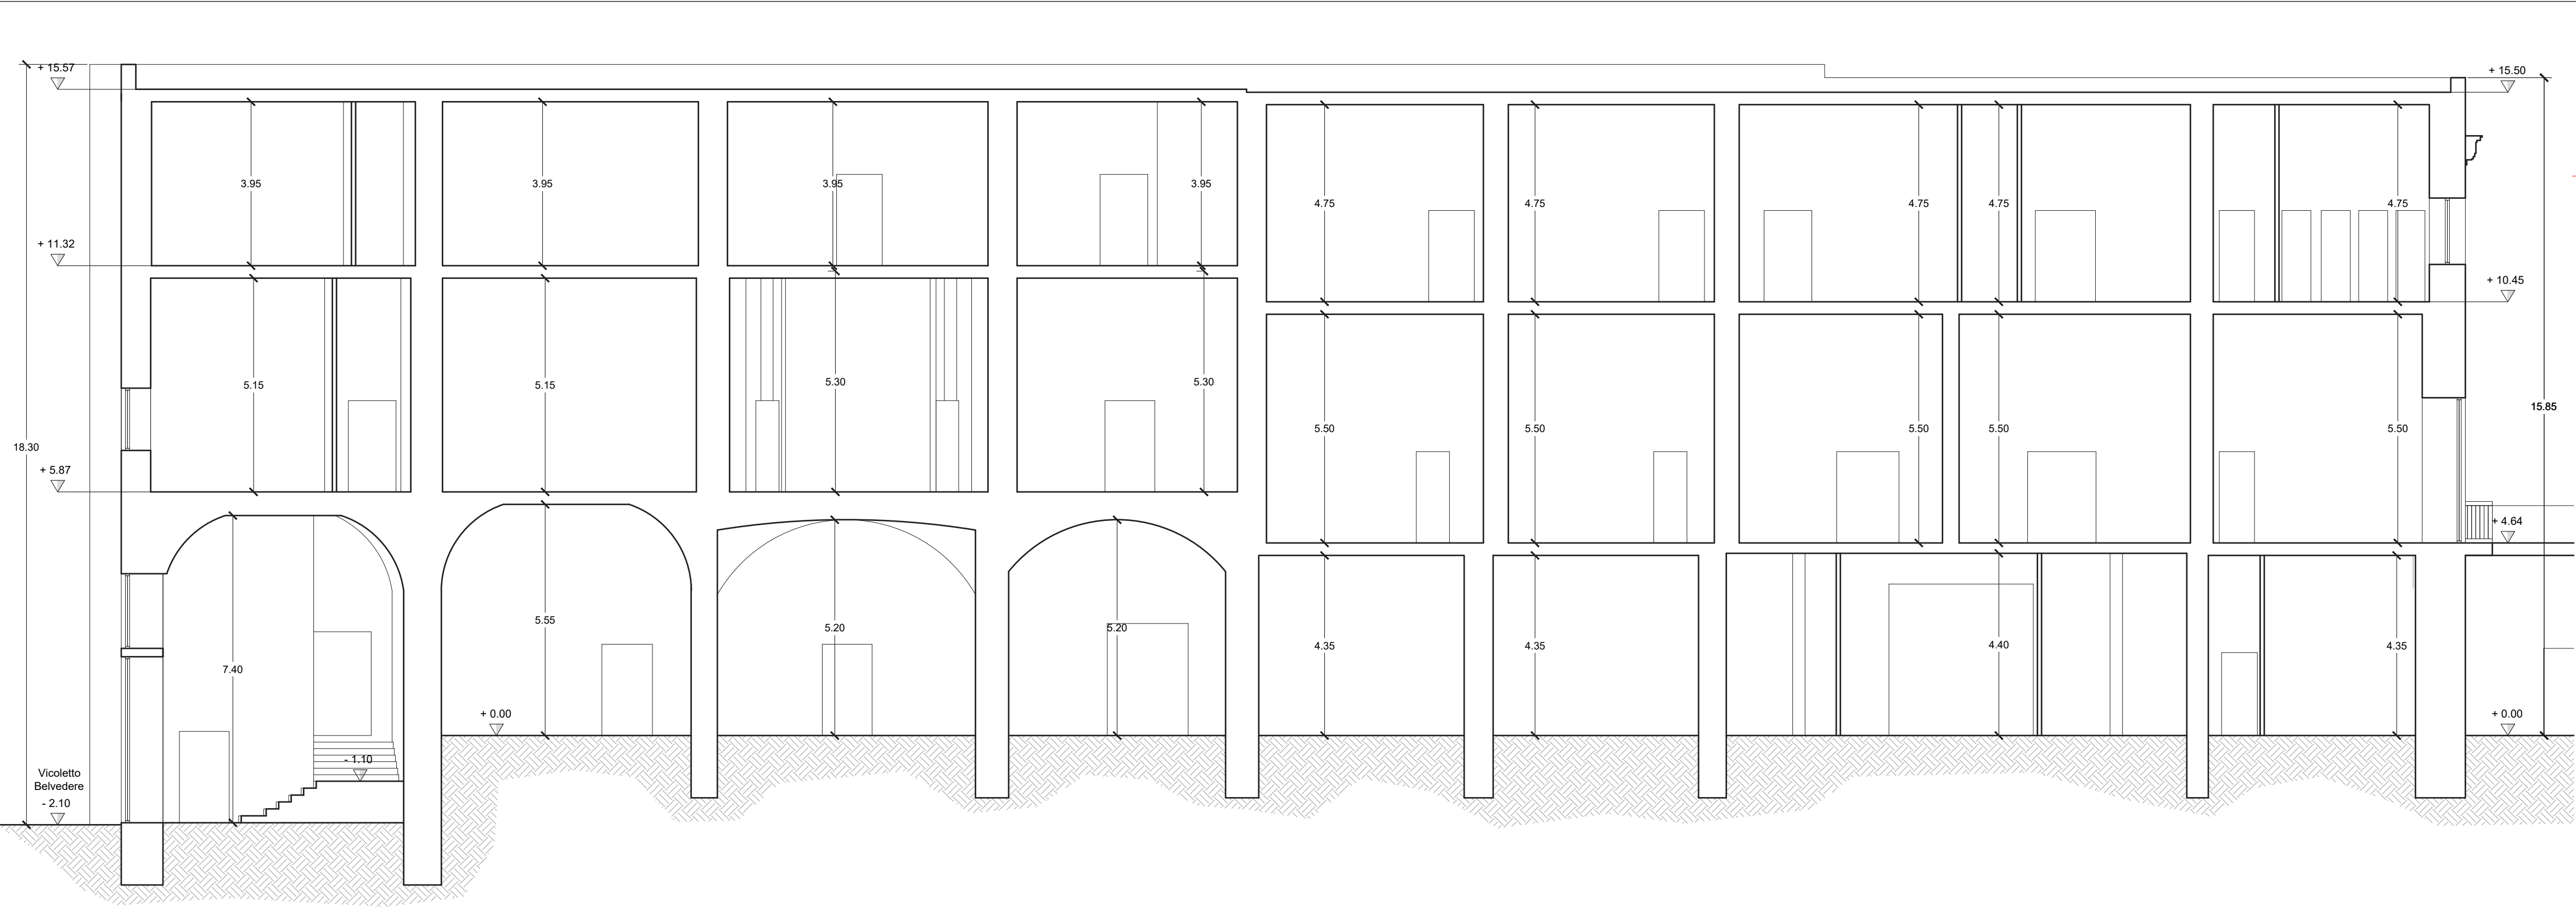

SEZIONE B - B'
STATO DI FATTO

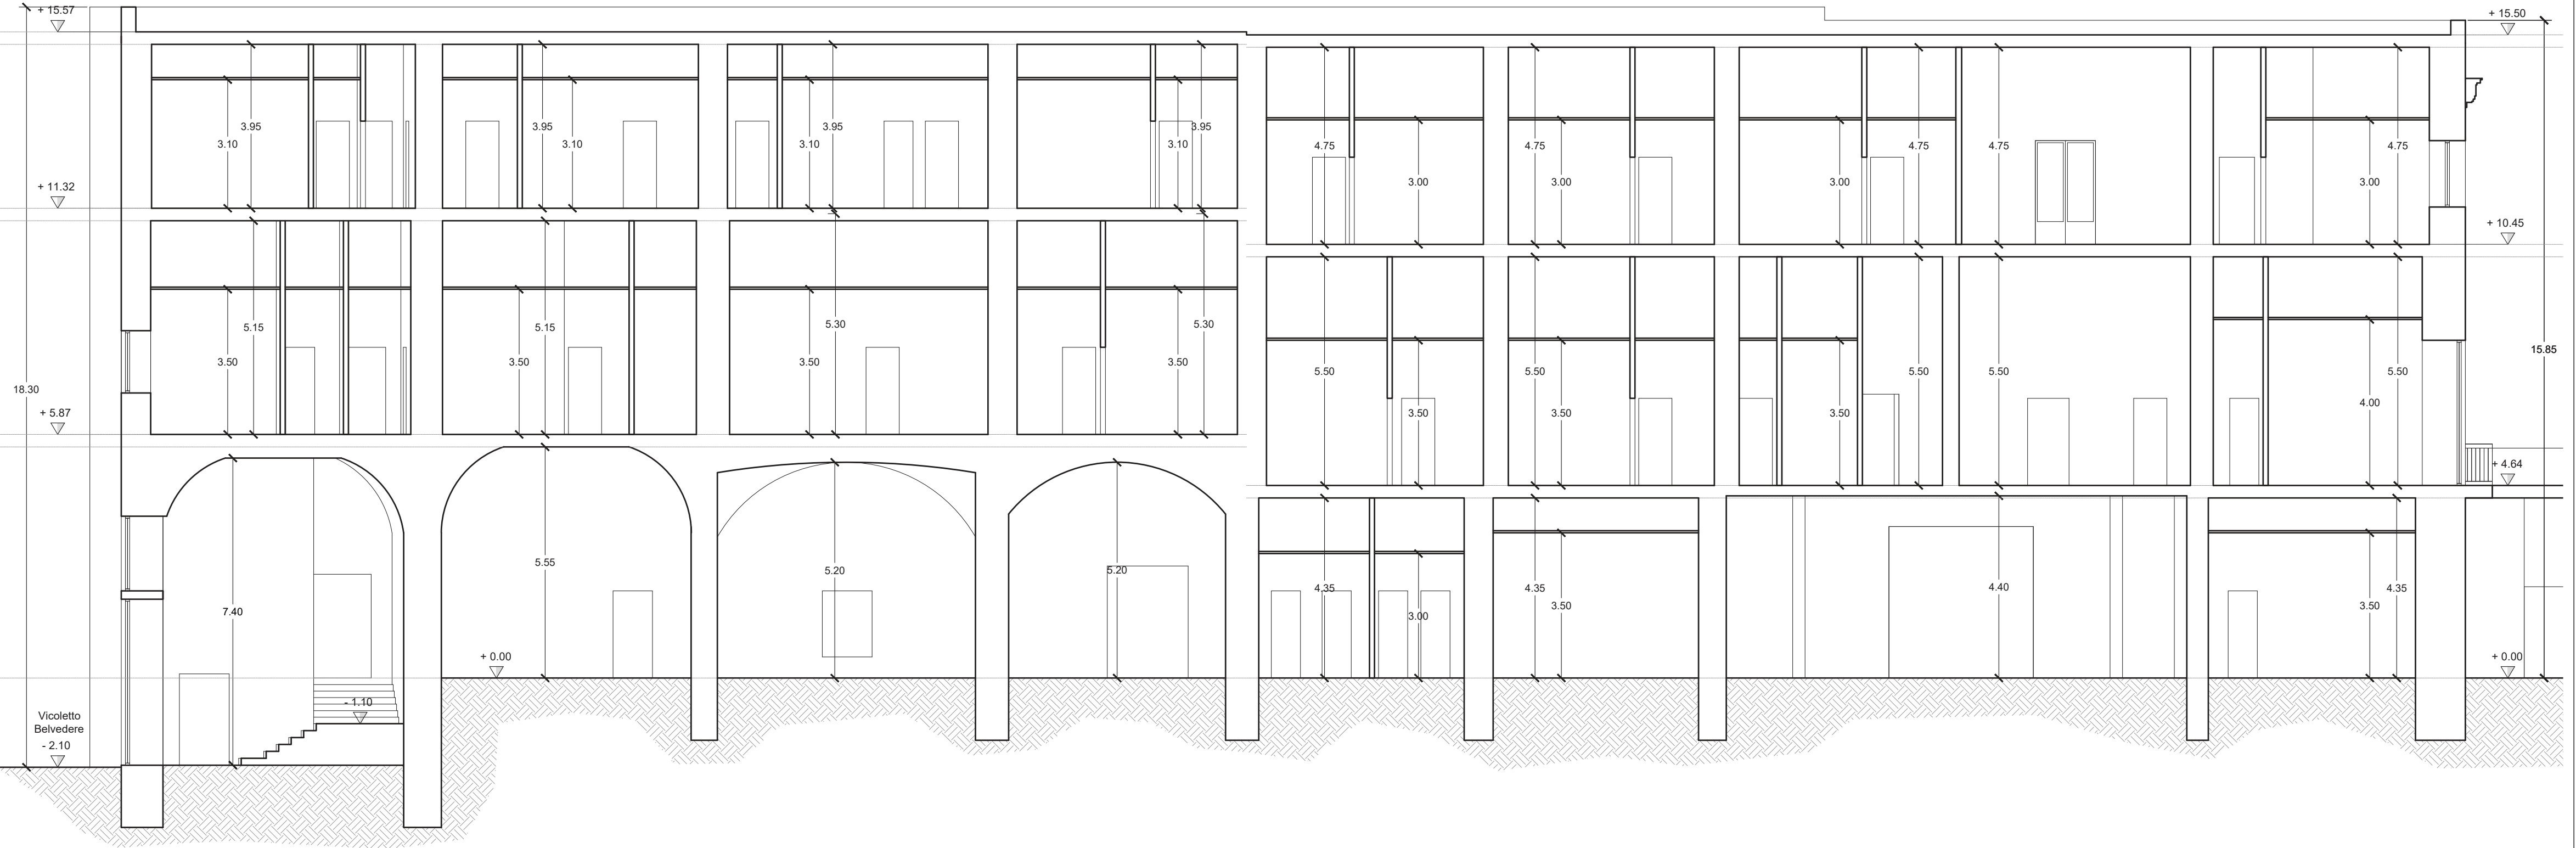

SEZIONE B - B'
PROGETTO



SEGNALAZIONE CERTIFICATA DI INIZIO ATTIVITÀ
(art. 22, d.P.R. 6 giugno 2001, n. 380 - art. 19, 19-bis l. 7 agosto 1990, n. 241 - artt. 5, 6 e 7, d.P.R. 7 settembre 2010, n. 160)
Servizio sportello unico edilizia privata

Convenzione ai sensi dell'art. 56 comma 3 delle norme di attuazione della Variante Generale al P.r.g. relativa ad attrezzature di cui al D.M. 1444/1968, individuate nella tavola 8 – specificheazioni - Intervento denominato Casa albergo anziani

CASA ALBERGO per ANZIANI

PROGETTO DEFINITIVO						COMMITTENZA: [REDACTED]
Rev.	Descrizione	Data	Redazione	Verifica	Approvazione	NOME FILE: SEZIONE B-B'
01	Settembre					
						SCALA: 1:100
PROGETTISTI:			VISTO:			
Progetto Architettonico [REDACTED]			Progetto Strutturale [REDACTED]			